


MAPA ZASADNICZA

1:500

z urządzeniami podziemnymi terenu

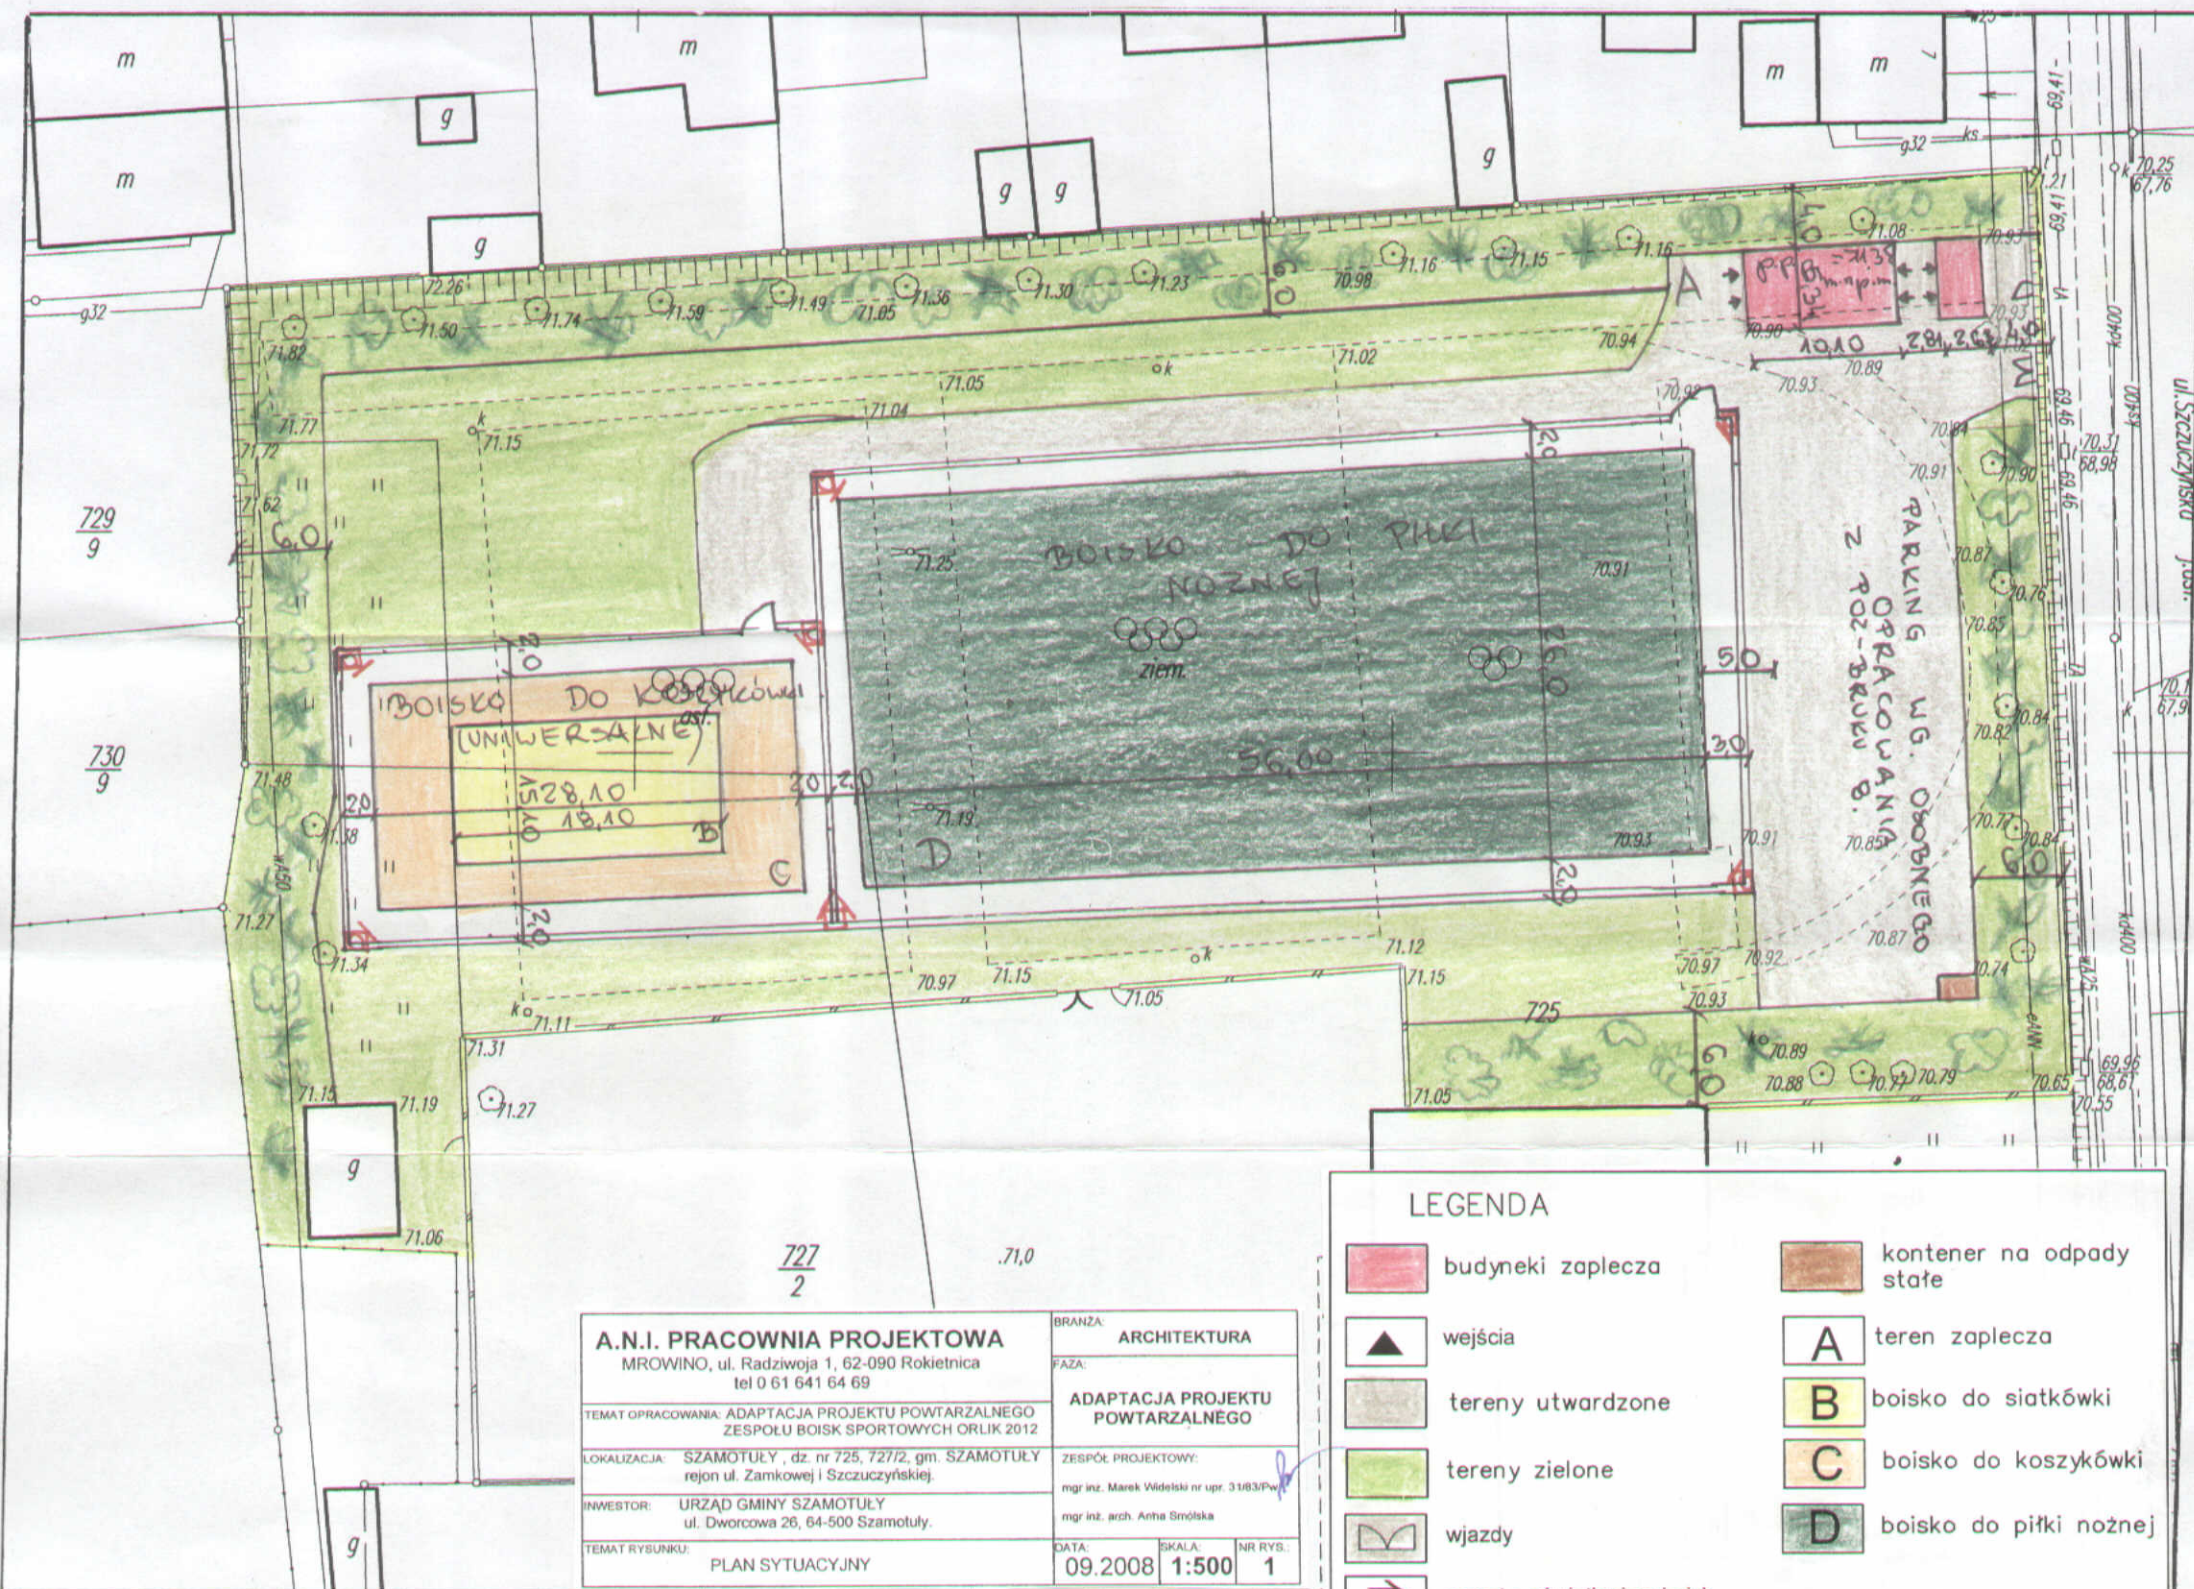

A.N.I. PRACOWNIA PROJEKTOWA MROWINO, ul. Radziwoja 1, 62-090 Rokietnica tel 0 61 641 64 69	
TEMAT OPRACOWANIA: ADAPTACJA PROJEKTU POWTARZALNEGO ZESPOŁU BOISK SPORTOWYCH ORLIK 2012	BRANŻA: ARCHITEKTURA
LOKALIZACJA: SZAMOTUŁY, dz. nr 725, 727/2, gm. SZAMOTUŁY rejon ul. Zamkowej i Szczuczynskiej.	FAZA: ADAPTACJA PROJEKTU POWTARZALNEGO
INWESTOR: URZĄD GMINY SZAMOTUŁY ul. Dworcowa 26, 64-500 Szamotuły.	ZESPÓŁ PROJEKTOWY: mgr inż. Marek Wideliski nr upr. 3163/Pw mgr inż. arch. Anna Smółka
TEMAT RYSUNKU: PLAN SYTUACYJNY	DATA: 09.2008 SKALA: 1:500 NR RYS.: 1

REPRODUKCYJA WZBRONIONA

Województwo wielkopolskie
Powiat szamotulski
Miasto SZAMOTUŁY

Sekcja 45-32(7b-2) i 7532(8a-1)

Arkusze 5

Działka 725 i 727/2

Powierzchnia 11520 m²

Księga wieczysta 22693

Właściciel Gmina Szamotuły

KERG 647-229/2008

Ks.rob. 105/2008

Stan aktualny na dzień 22 września 2008 w zasięgu zlecenia

Inwestorzy są zobowiązani zapewnić wyznaczenie przez jednostki uprawnione do wykonania prac geodezyjnych usytuowania obiektów budowlanych wymagających pozwolenia na budowę, a po zakończeniu ich budowy dokonanie geodezyjnych pomiarów powykonawczych i sporządzenie związanej z tym dokumentacji. Geodezyjne pomiary powykonawcze sieci podziemnego uzbrojenia terenu układanej w wykopach otwartych należy wykonać przed ich zasypaniem /art. 27 ustawy z dnia 17 maja 1989 r. Prawo geodezyjne i kartograficzne Dz. U. Nr 30, poz. 163/.

WYKONAWCA

BIURO USŁUG
GEODEZYJNO-KARTOGRAFICZNYCH
"GEOR"
Adrian Rybak
64-500 Szamotuły, Al. 1-go Maja 16
tel. 29-23-223 NIP 787-16-37-276

LEGENDA

	budynki zaplecza		kontener na odpady stałe
	wejścia		A teren zaplecza
	tereny utwardzone		B boisko do siatkówki
	tereny zielone		C boisko do koszykówki
	wjazdy		D boisko do piłki nożnej
	maszt z oświetleniem boisk		

STAROSTA SZAMOTULSKI POWIATOWY OŚRODEK DOKUMENTACJI GEODEZYJNEJ I KARTOGRAFICZNEJ w Szamotulach

W obszarze całym dokonano aktualizacji treści mapy zasadniczej. Dokumenty z pomiaru uzupełniającego przyjęto do zasobu powiatowego w dniu 23 września 2008 i zaewidencjonowano pod nr 647-229/2008. Niniejsza mapa może służyć do celów projektowych. Projektowane obiekty budowlane wymagające pozwolenia na budowę podlegają wytyczeniu i inwentaryzacji powykonawczej przez jednostki uprawnione do wykonywania prac geodezyjnych.

GEODETA POWIATOWY

inż. Rybak
Imię i nazwisko, podpis, numer
Szamotuły, dn. 22 września 2008 służbowe osoby upoważnionej