



PRZEKRÓJ A-A
skala 1:25

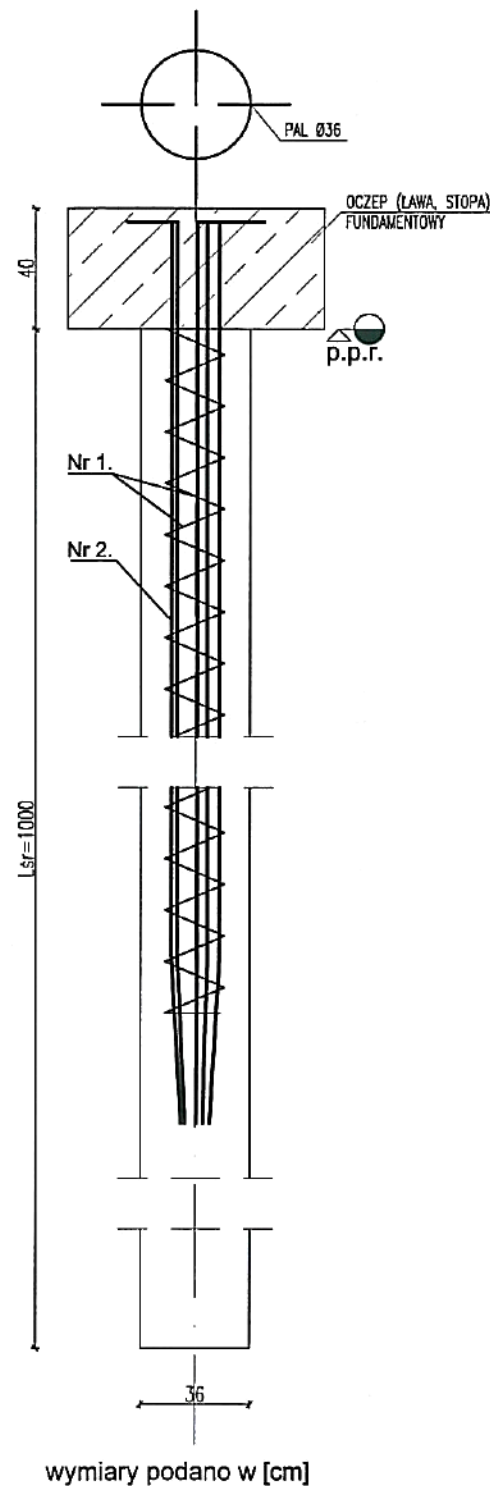


wymiary podano w [cm]

KOSZE ZBROJENIOWE
skala 1:25
20 szt.

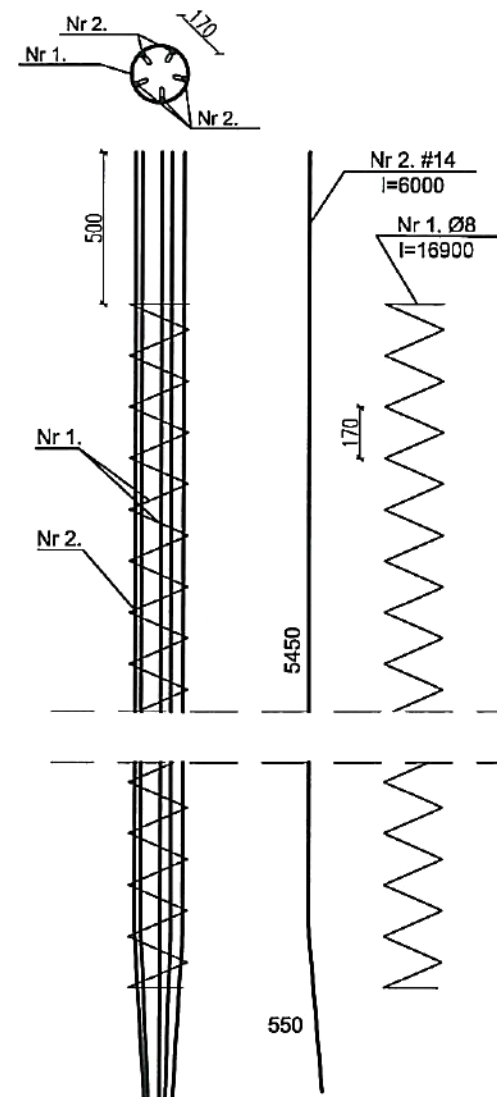

Nr 2 - Stal AIII-N (RB500W)
Nr 1 - Stal AI (St3SX)
wymiary podano w [mm]

RZUT PALI
skala 1:100

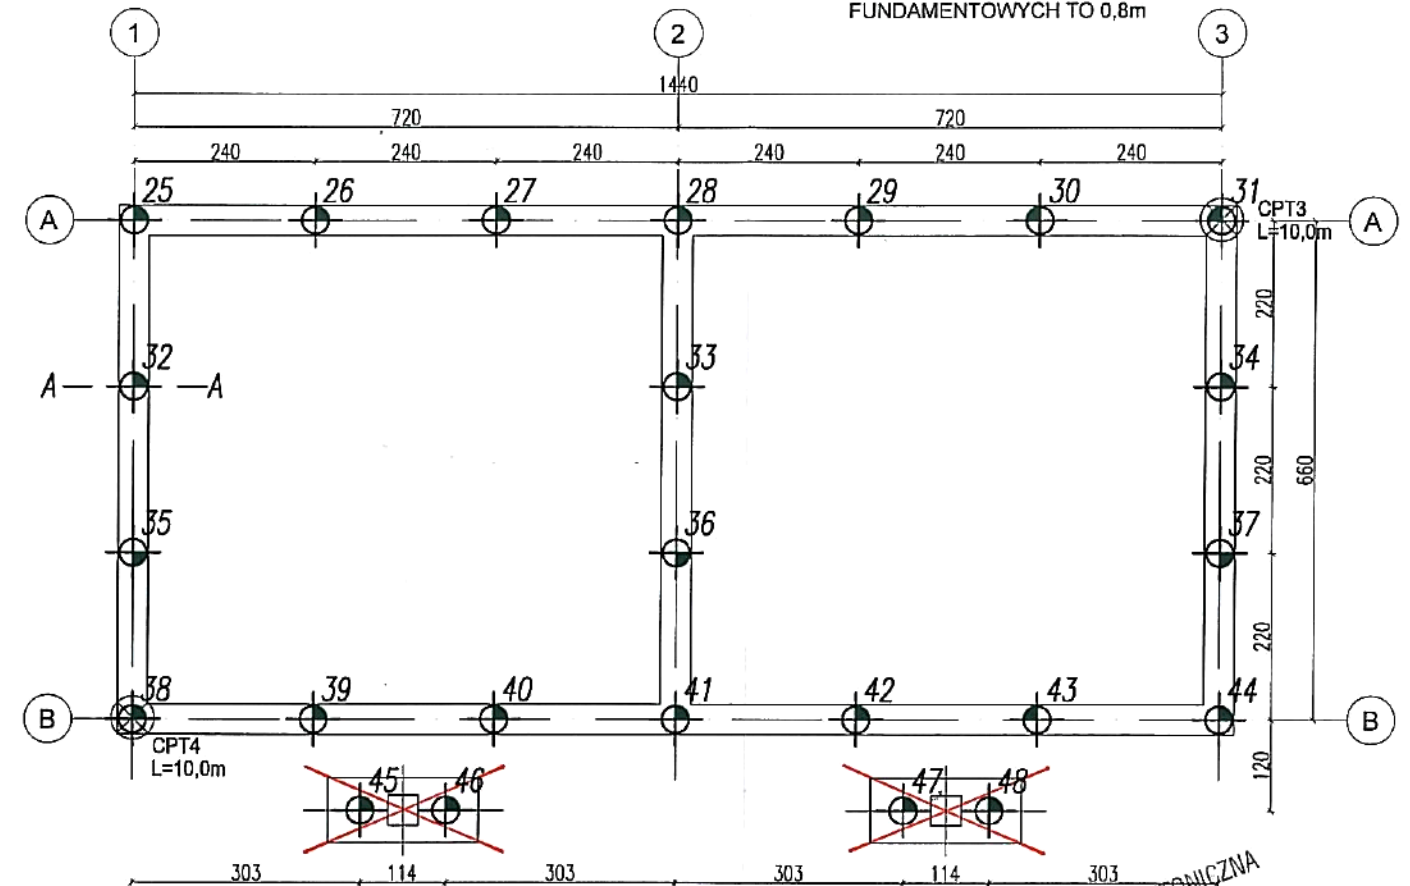

UWAGA!

SUGEROWANA (ZE WZGLĘDU NA ZASTOSOWANIE
POSADOWIENIA POŚREDNIEGO) SZEROKOŚĆ ŁAW
FUNDAMENTOWYCH TO 0,8m

UWAGI:

1. RYSUNEK ROZPATRYWAĆ ŁĄCZNIE Z RYSUNKAMI
BRANŻOWYMI
2. DŁUGOŚĆ PALI ZWERYFIKOWAĆ NA PODSTAWIE
RZECZYWISTYCH WARUNKÓW GRUNTOWYCH
3. ZAPEWNIĆ MONOLITYCZNE POŁĄCZENIE GŁOWIC
PALI Z OCZEPAMI/BELKAMI FUNDAMENTOWYMI
4. BETON C25/30 (B30)
5. STAL AIIIIN (BSI500S)

Nr
pal Ø 0,36m - 24szt.
ostatni numer pala - 48

CPT... - numer badania CPT
L=...m - długość pala mierzona od p.p.r.

p.p.r. - poziom platformy roboczej

±0,00=65,80m n.p.m.
p.p.r.= -1,30m=64,50m n.p.m.

PRAGOWNIA ARCHITEKTONICZNA
VOWIE STUDIO PLUS
Al. Jana Pawła II 20
64-500 Szamotuły
tel/fax (061) 2922821
NIP 787-143-60-23 Regon 300871381
mgr inż. arch. Wiesław Vowie



de

waal

De Waal Polska Sp. z o.o.

ul. J.H. Dąbrowskiego 41/4

60-842 Poznań

biuro@dewaal.pl

Inwestor:	Miasto i Gmina Szamotuły ul. Dworcowa 26 64-500 Szamotuły			
Inwestycja:	BUDOWA BUDYNKU DWUMIESZKALNEGO O CHARAKTERZE SOCJALNYM - budynek D			
Adres:	ul. Nowowiejskiego, dz. nr 504 64-500 Szamotuły			
Branża:	KONSTRUKCJA	Skala:	1:100	Format: A3
	Imię i Nazwisko		Nr uprawnień	Podpis
Projektant:	mgr inż. Maciej Chodorowski	LBS/0079/POOK/08	 14.12.11	
Zespół projektowy:	mgr inż. Piotr Kuśnierz		 14.12.11	
	mgr inż. Jagoda Amroziak		 14.12.11	
Nazwa rysunku:	PALE FUNDAMENTOWE - przekrój, kosze zbrojeniowe, rzut pali		Nr rysunku: DWZ-K-628-02	Rev: