


MAPA ZASADNICZA 1:500 z urządzeniami podziemnymi terenu

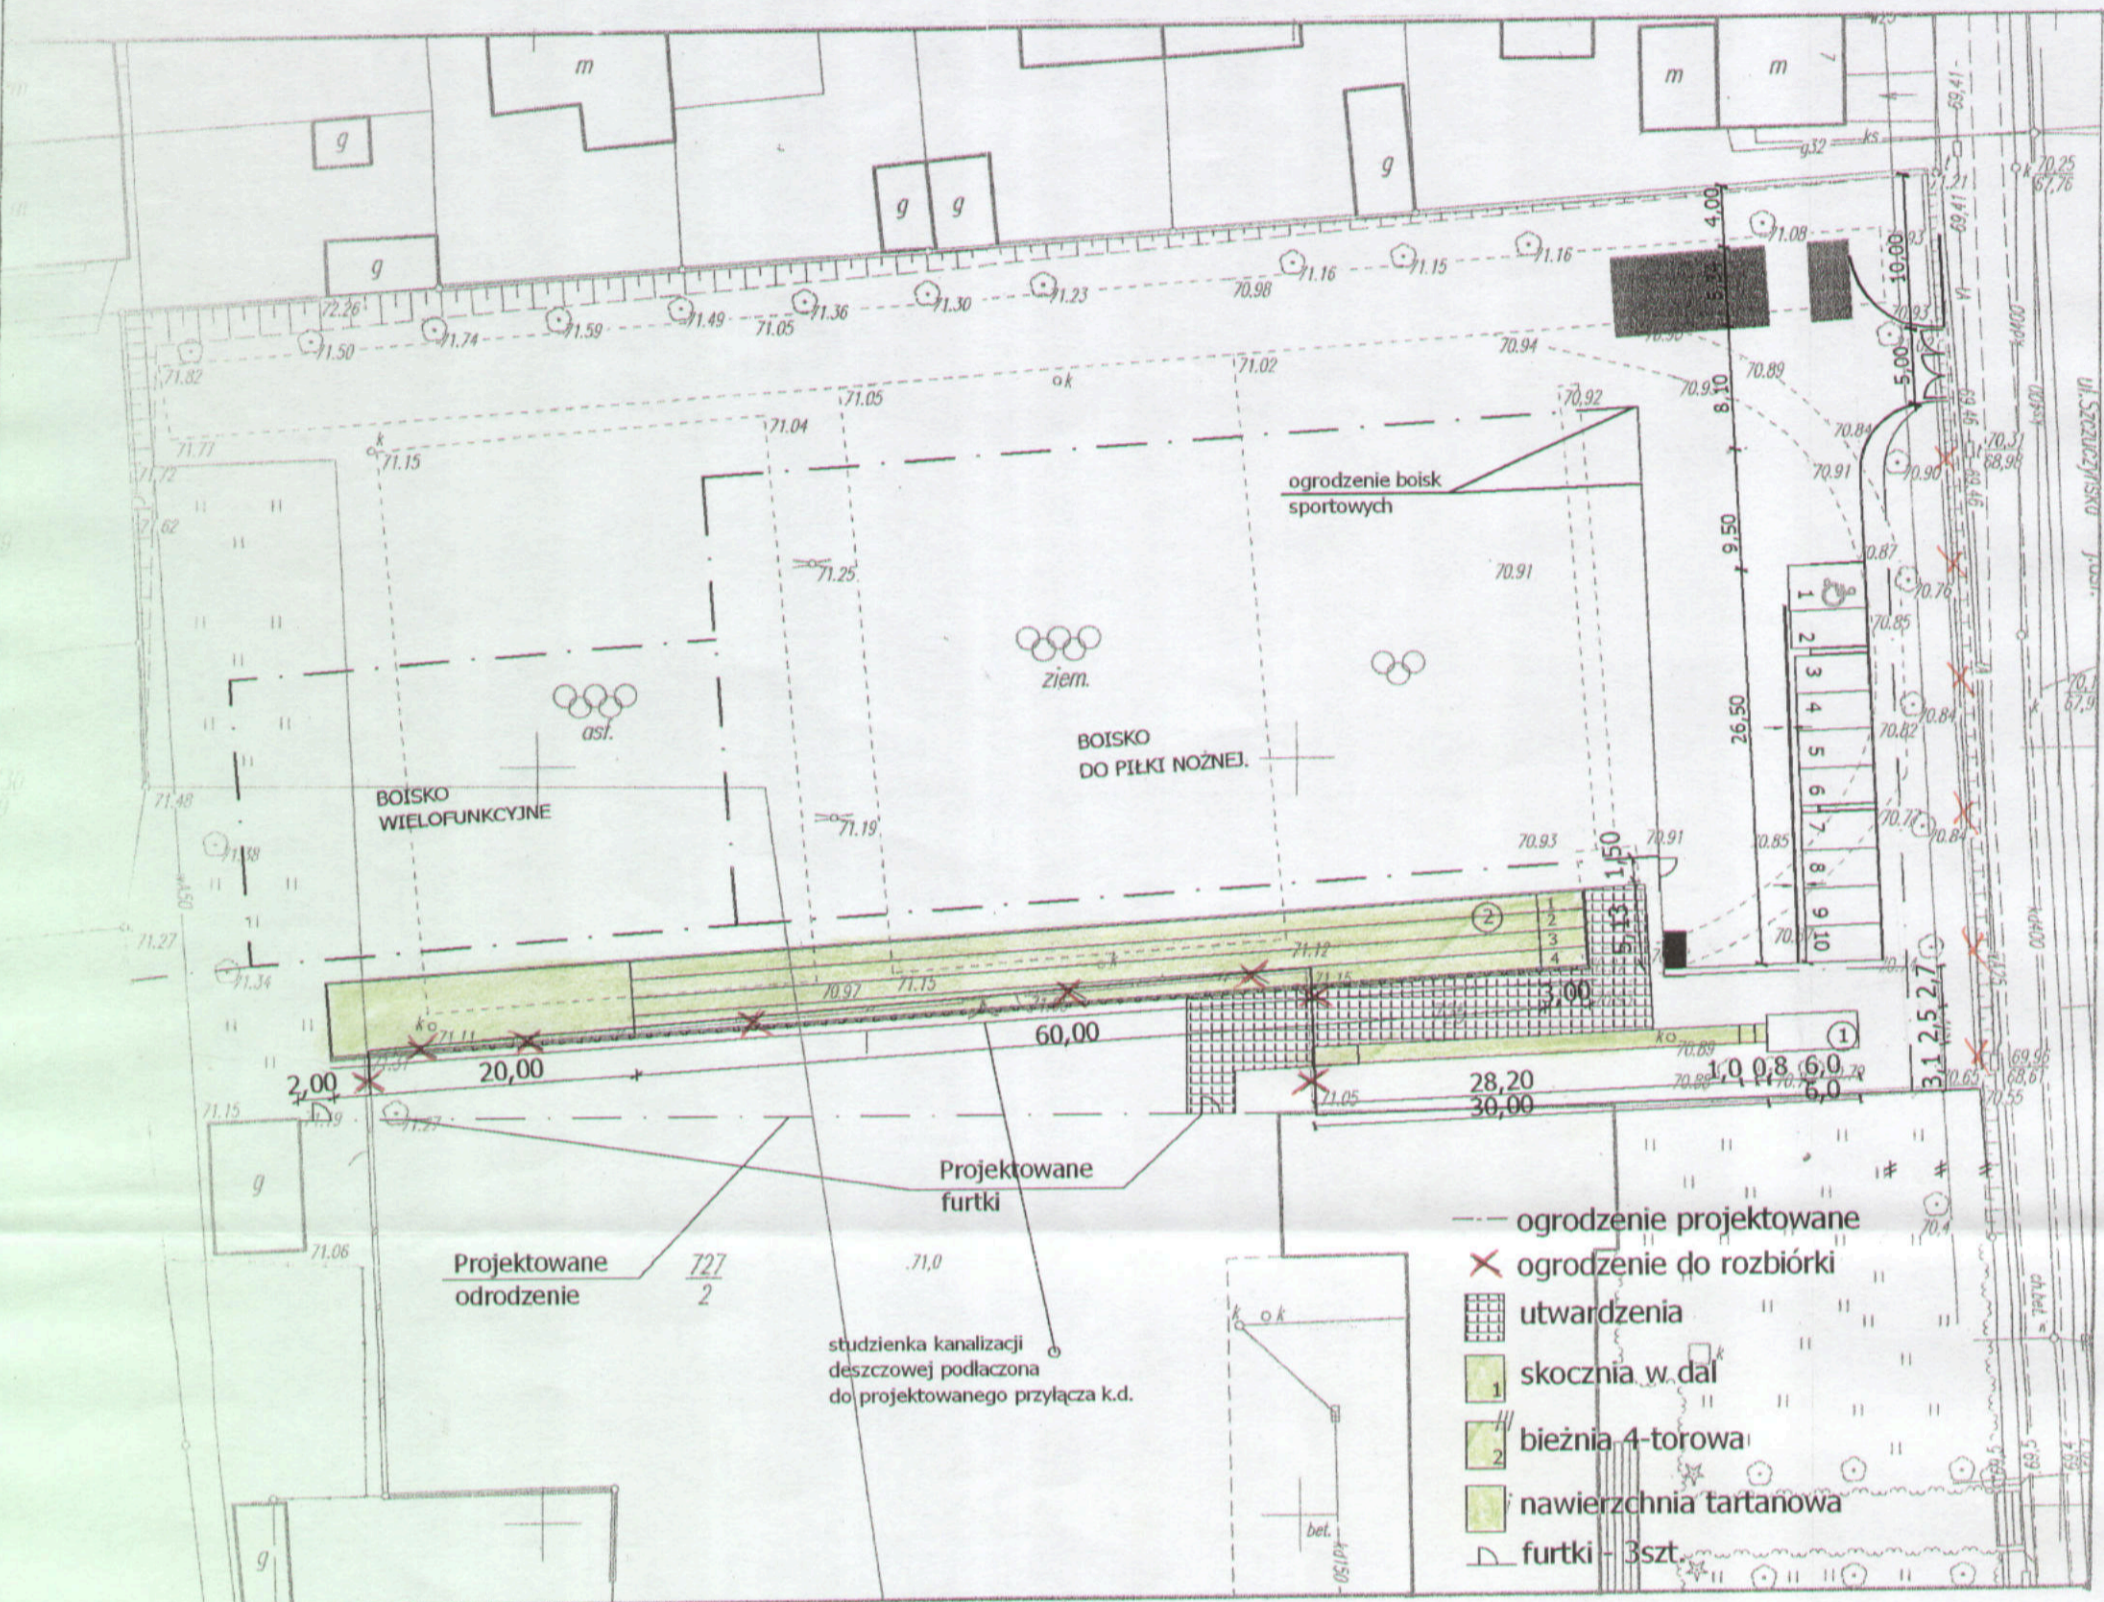

- ogrodzenie projektowane
- ✗ ogrodzenie do rozbiórki
- ▒ utwardzenia
- 1 skocznia w dal
- 2 bieżnia 4-torowa
- nawierzchnia tartanowa
- ∇ furtki - 3szt.

REPRODUKCYJA WZBRONIONA

Województwo wielkopolskie
Powiat szamotulski
Miasto SZAMOTUŁY

Sekcja 45-32(7b-2) i 7532(8a-1)

Arkusze 5
Działka 725 i 727/2
Powierzchnia 11520 m²
Księga wieczysta 22693

Właściciel Gmina Szamotuły
KFRG 647-229/2008
Ks.rob. 105/2008

Stan aktualny na dzień 22 września 2008 w zasięgu zlecenia

Investorzy są zobowiązani zapewnić wyznaczenie przez jednostki uprawnione do wykonania prac geodezyjnych usytuowania obiektów budowlanych wymagających pozwolenia na budowę, a po zakończeniu ich budowy dokonanie geodezyjnych pomiarów powykonawczych i sporządzenie związanej z tym dokumentacji. Geodezyjne pomiary powykonawcze sieci podziemnego uzbrojenia terenu układanej w wykopach otwartych należy wykonać przed ich zasypaniem /art 27 ustawy z dnia 17 maja 1989 r. Prawo geodezyjne i kartograficzne Dz. U. Nr 30., poz. 163/.

WYKONAWCA

**STAROSTA SZAMOTULSKI
POWIATOWY OŚRODEK DOKUMENTACJI
GEODEZYJNEJ I KARTOGRAFICZNEJ**

w Szamotulach
W obszarze całym dokonano aktualizacji treści mapy zasadniczej. Dokumenty z pomiaru uzupełniającego przyjęto do zasobu powiatowego w dniu 23 września 2008 i zaewidencjonowano pod nr 647-229/2008. Niniejsza mapa może służyć do celów projektowych. Projektowane obiekty budowlane wymagające pozwolenia na budowę podlegają wytyczeniu i inwentaryzacji powykonawczej przez jednostki uprawnione do wykonywania prac geodezyjnych.

GEODETA POWIATOWY

Imię i nazwisko, podpis stanowisko
Szamotuły, dn. 22 września 2008 r. (data podpisania)

A.N.I. PRACOWNIA PROJEKTOWA
MROWINO, ul. Radziwoja 1, 62-090 Rokietnica
tel 0 61 641 64 69

FAZA:
PROJEKT BUDOWLANY

TEMAT OPRACOWANIA:
PLAN ZAGOSPODAROWANIA TERENU

ZESPÓŁ PROJEKTOWY:
mgr inż. Marek Widecki nr upr 31/83/MW
mgr inż. arch. Anna Smółka

LOKALIZACJA:
SZAMOTUŁY, gm. Szamotuły
ul. Szczuczyńska, dz. nr 725, 727/2

INWESTOR:
URZĄD MIASTA I GMINY SZAMOTUŁY
ul. Dworcowa 26, 64-500 Szamotuły

TEMAT RYSUNKU:
PLAN ZAGOSPODAROWANIA TERENU

DATA: 05.2009
SKALA: 1:500
NR RYS.: 01

STAROSTWO POWIATOWE
w Szamotulach
ul. Wojska Polskiego 4
64-500 Szamotuły