


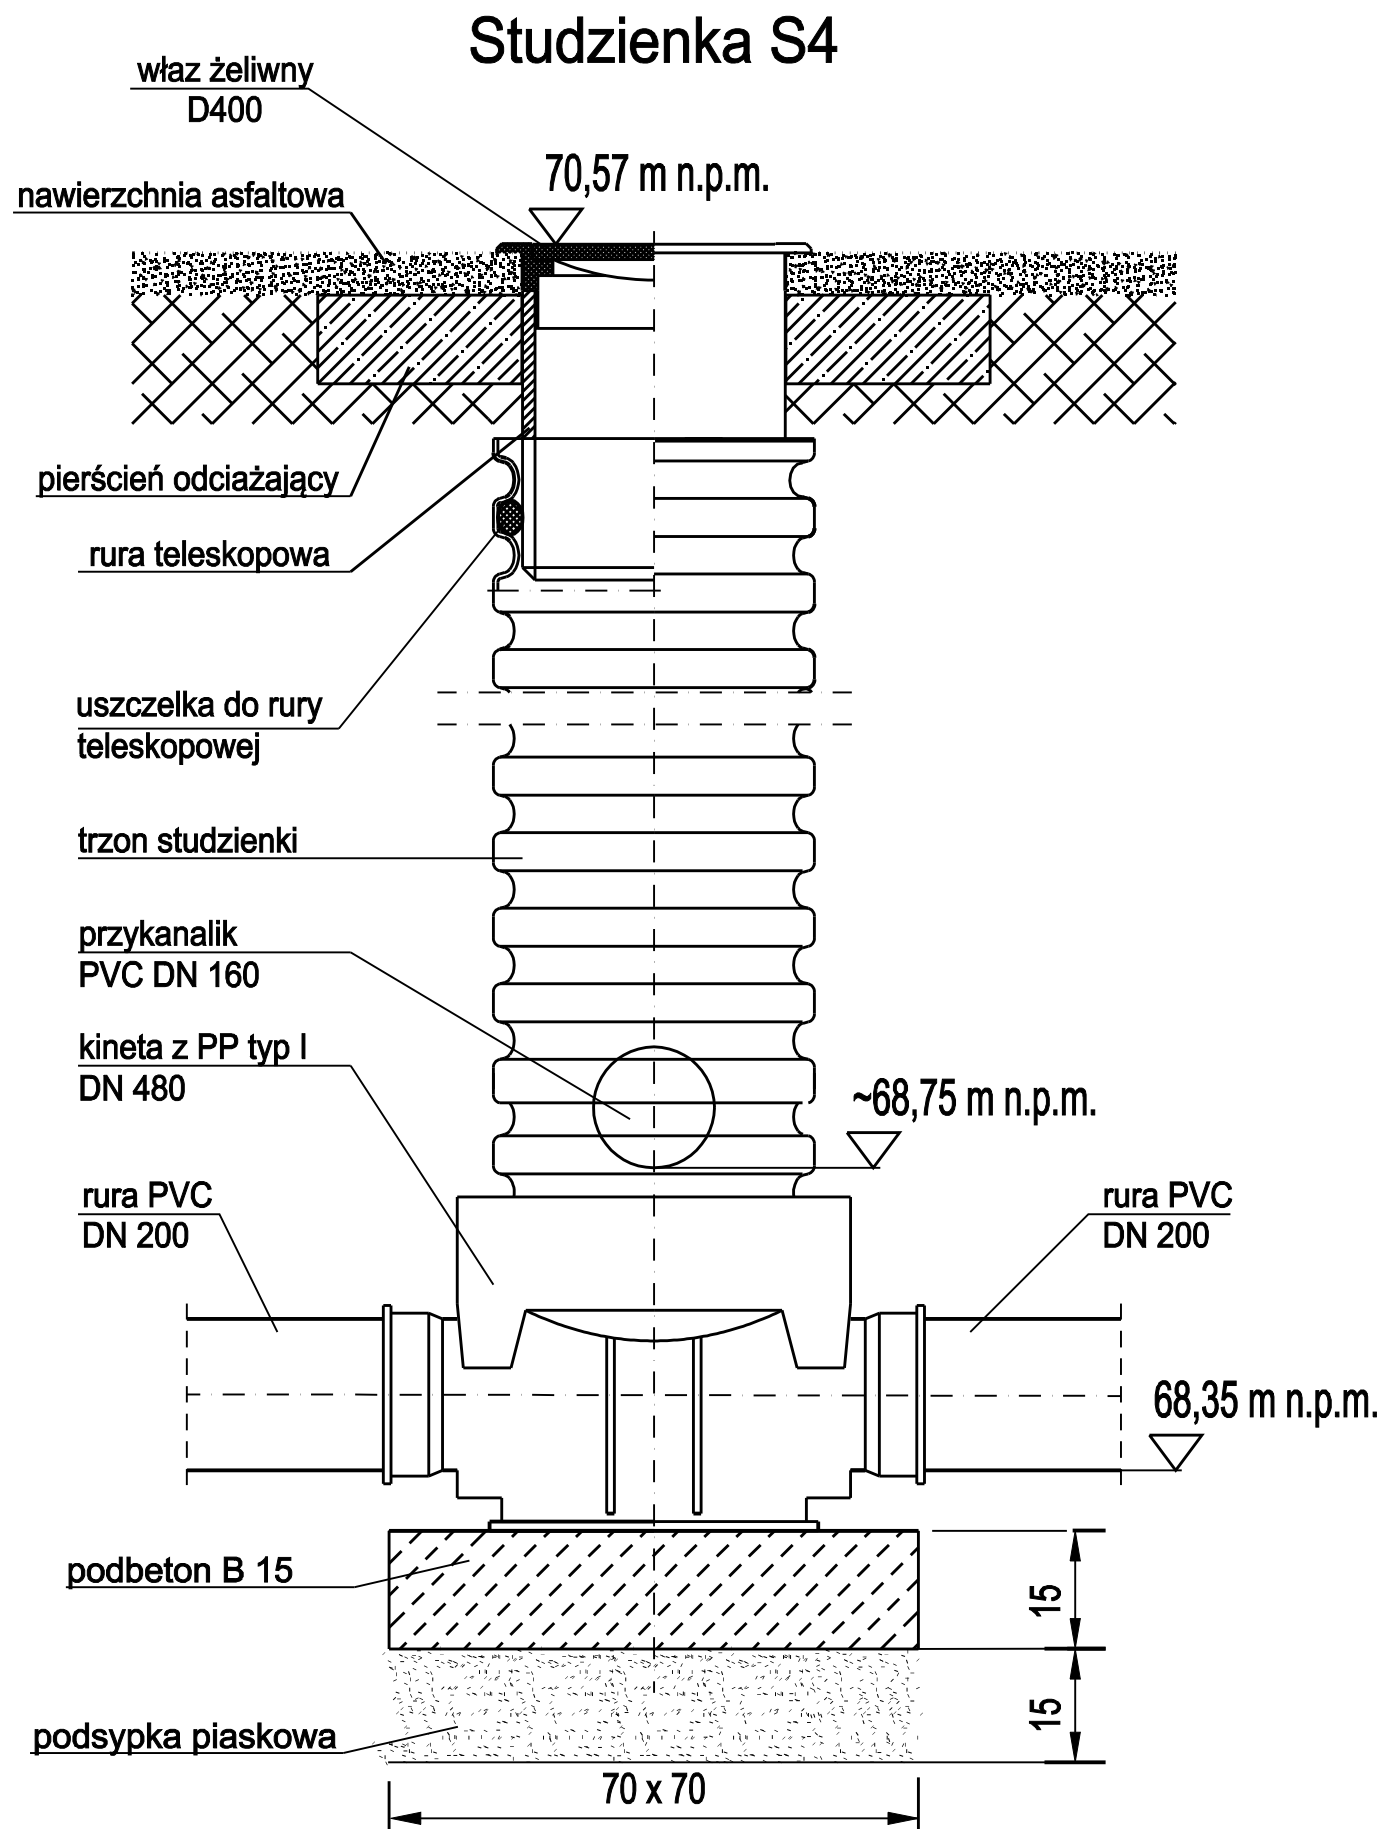

UWAGA:

1. Rzędne dna przykanalików ustalić bezpośrednio z wykopu
2. Spadki przykanalików minimalnie 1,5%

Biuro Projektów Komunalnych PERFEKT
60 - 773 Poznań, Ul. Śniadeckich 15/4

INWESTOR

Urząd Miasta i Gminy Szamotuły

TEMAT PROJEKTU

Szamotuły, ul. Kołtąja
Modernizacja sieci wodociągowej, kanalizacji sanit. i deszcz.
wraz z przyłączami do działek

TREŚĆ RYSUNKU

Schemat studzienki tworzywowej TEGRA Ø425 (S4)

ZESPÓŁ PROJEKTOWY

funkcja	imię i nazwisko	specjalność i nr uprawnień	podpis	
PROJEKTOWAŁ	mgr inż. Maria Urbaniak	Upr. Nr 258/PW/94 Nr Ewid. WKP/IS/5324/01		SKALA: 1:-
OPRACOWAŁ	mgr inż. Bartosz Jóźwiak			DATA: 01.2008
WERYFIKACJA	mgr inż. Paweł Łobza	Upr. Nr 80/P/97 Nr Ewid. WKP/IS/2907/01		
				RYS. NR S-09