

UCHWAŁA XLIV/473/ 2010
RADY MIASTA I GMINY SZAMOTUŁY
z dnia 22 lutego 2010 r.

w sprawie **przystąpienia do sporządzenia zmiany Studium uwarunkowań i kierunków zagospodarowania przestrzennego gminy Szamotuły dla terenu w obrębie miejscowości Kąsinowo i Myszkowo, gmina Szamotuły.**

Na podstawie art. 18 ust. 2 pkt 15 ustawy z dnia 8 marca 1990 r. o samorządzie gminnym (Dz. U. z 2001 r. Nr 142, poz. 1591, z 2002 r. Nr 23, poz. 220, Nr 62, poz. 558, Nr 113, poz. 984, Nr 153, poz. 1271, Nr 214, poz. 1806, z 2003 r. Nr 80, poz. 717, Nr 162, poz. 1568, z 2004 r. Nr 102, poz. 1055, Nr 116, poz. 1203, z 2005 r. Nr 172, poz. 1441, Nr 175, poz. 1457, z 2006 r. Nr 17, poz. 128, Nr 181, poz. 1337 oraz z 2007 r. Nr 48, poz. 327, Nr 138, poz. 974 i Nr 173, poz. 1218, z 2008 r. Nr 180, poz. 1111, Nr 223, poz. 1458 oraz z 2009 r. Nr 52, poz. 420 i Nr 157 poz. 1241) oraz art. 9 ust. 1 i 2 ustawy z dnia 27 marca 2003 r. o planowaniu i zagospodarowaniu przestrzennym (Dz. U. z 2003 r. Nr 80, poz. 717, z 2004 r. Nr 6, poz. 41, Nr 141, poz. 1492, z 2005 r. Nr 113, poz. 954, Nr 130, poz. 1087, z 2006 r. Nr 45, poz. 319 i Nr 225, poz. 1635 oraz z 2007 r. Nr 127, poz. 880) Rada Miasta i Gminy Szamotuły uchwala, co następuje:

§ 1

1. Przystępuje się do opracowania zmiany Studium uwarunkowań i kierunków zagospodarowania przestrzennego gminy Szamotuły zatwierdzonego Uchwałą Nr XIV/117/99 Rady Miasta i Gminy Szamotuły z dnia 29 listopada 1999r. z funkcji grunty rolne, łąki, kompleksy leśne i tereny projektowanych zalesień na grunty rolne, łąki, kompleksy leśne i tereny projektowanych zalesień z dopuszczeniem budowy elektrowni wiatrowych.
2. Zmianą studium obejmuje się obszar około 289 ha położony w obrębie wsi Kąsinowo i Myszkowo, obejmujący działki o numerach geodezyjnych 105, 106/1, 106/2, 107, arkusz 01, obręb Kąsinowo, gmina Szamotuły, działki o numerach geodezyjnych 13, 14, 15, 16, 17, 18, 20/1, 21, 26/1, 80011/2, 80011/4 oraz część działki o numerze geodezyjnym 55, arkusz 01, obręb Myszkowo, gmina Szamotuły.
3. Granice obszaru objętego zmianą studium oznaczono na rysunku, stanowiącej załącznik graficzny do niniejszej uchwały.

§ 2

Opracowanie obejmuje problematykę wskazaną w art. 10 ust. 1 i ust. 2 ustawy z dnia 27 marca 2003 r. o planowaniu i zagospodarowaniu przestrzennym.

§ 3

Wykonanie uchwały powierza się Burmistrzowi Miasta i Gminy.

§ 4

Uchwała wchodzi w życie z dniem podjęcia.

Przewodniczący
Rady Miasta i Gminy Szamotuły
Marek Pawlicki

UZASADNIENIE DO
UCHWAŁY XLIV/ 473/10 2010
RADY MIASTA I GMINY SZAMOTUŁY
z dnia 22 lutego 2010 r.

w sprawie **przystąpienia do sporządzenia zmiany Studium uwarunkowań i kierunków zagospodarowania przestrzennego gminy Szamotuły dla terenu w obrębie miejscowości Kąsinowo i Myszkowo, gmina Szamotuły.**

Z wnioskiem do Burmistrza Miasta i Gminy Szamotuły o podjęcie uchwały w sprawie przystąpienia do sporządzenia zmiany studium uwarunkowań i kierunków zagospodarowania przestrzennego gminy Szamotuły uchwalonego Uchwała Nr XIV/117/99 z 29 listopada 1999r. polegającej na zmianie przeznaczenia obszarów przeznaczonych obecnie pod grunty rolne, łąki, kompleksy leśne i tereny projektowanych zalesień na grunty rolne, łąki, kompleksy leśne i tereny projektowanych zalesień z dopuszczeniem budowy elektrowni wiatrowych, wystąpiła Agencja Nieruchomości Rolnych, Oddział Terenowy w Poznaniu, ul. Fredry 12, 61-701 Poznań.

Zamierzeniem inwestora jest budowa elektrowni wiatrowych na terenie w obrębie miejscowości Kąsinowo i Myszkowo. Planowane elektrownie wiatrowe połączone i współpracujące ze sobą, wraz z niezbędnymi urządzeniami technicznymi mają stanowić całkowity zespół, służący produkcji energii elektrycznej.

Zmianę studium obejmuje się obszar około 289 ha położony w obrębie wsi Kąsinowo i Myszkowo, obejmujący działki o numerach geodezyjnych 105, 106/1, 106/2, 107, arkusz 01, obręb Kąsinowo, gmina Szamotuły, działki o numerach geodezyjnych 13, 14, 15, 16, 17, 18, 20/1, 21, 26/1, 80011/2, 80011/4 oraz część działki o numerze geodezyjnym 55, arkusz 01, obręb Myszkowo, gmina Szamotuły.

Zmiana studium jest warunkiem niezbędnym do opracowania dla tego terenu miejscowego planu zagospodarowania przestrzennego.

Burmistrz Miasta i Gminy Szamotuły
mgr Włodzimierz Kaczmarek




Załącznik do Uchwały Nr XLIV/473/2010
Rady Miasta i Gminy Szamotuły
z dnia 22 lutego 2010 r.

SKALA 1:15000

1 cm - 150 m

300 150 0 750m

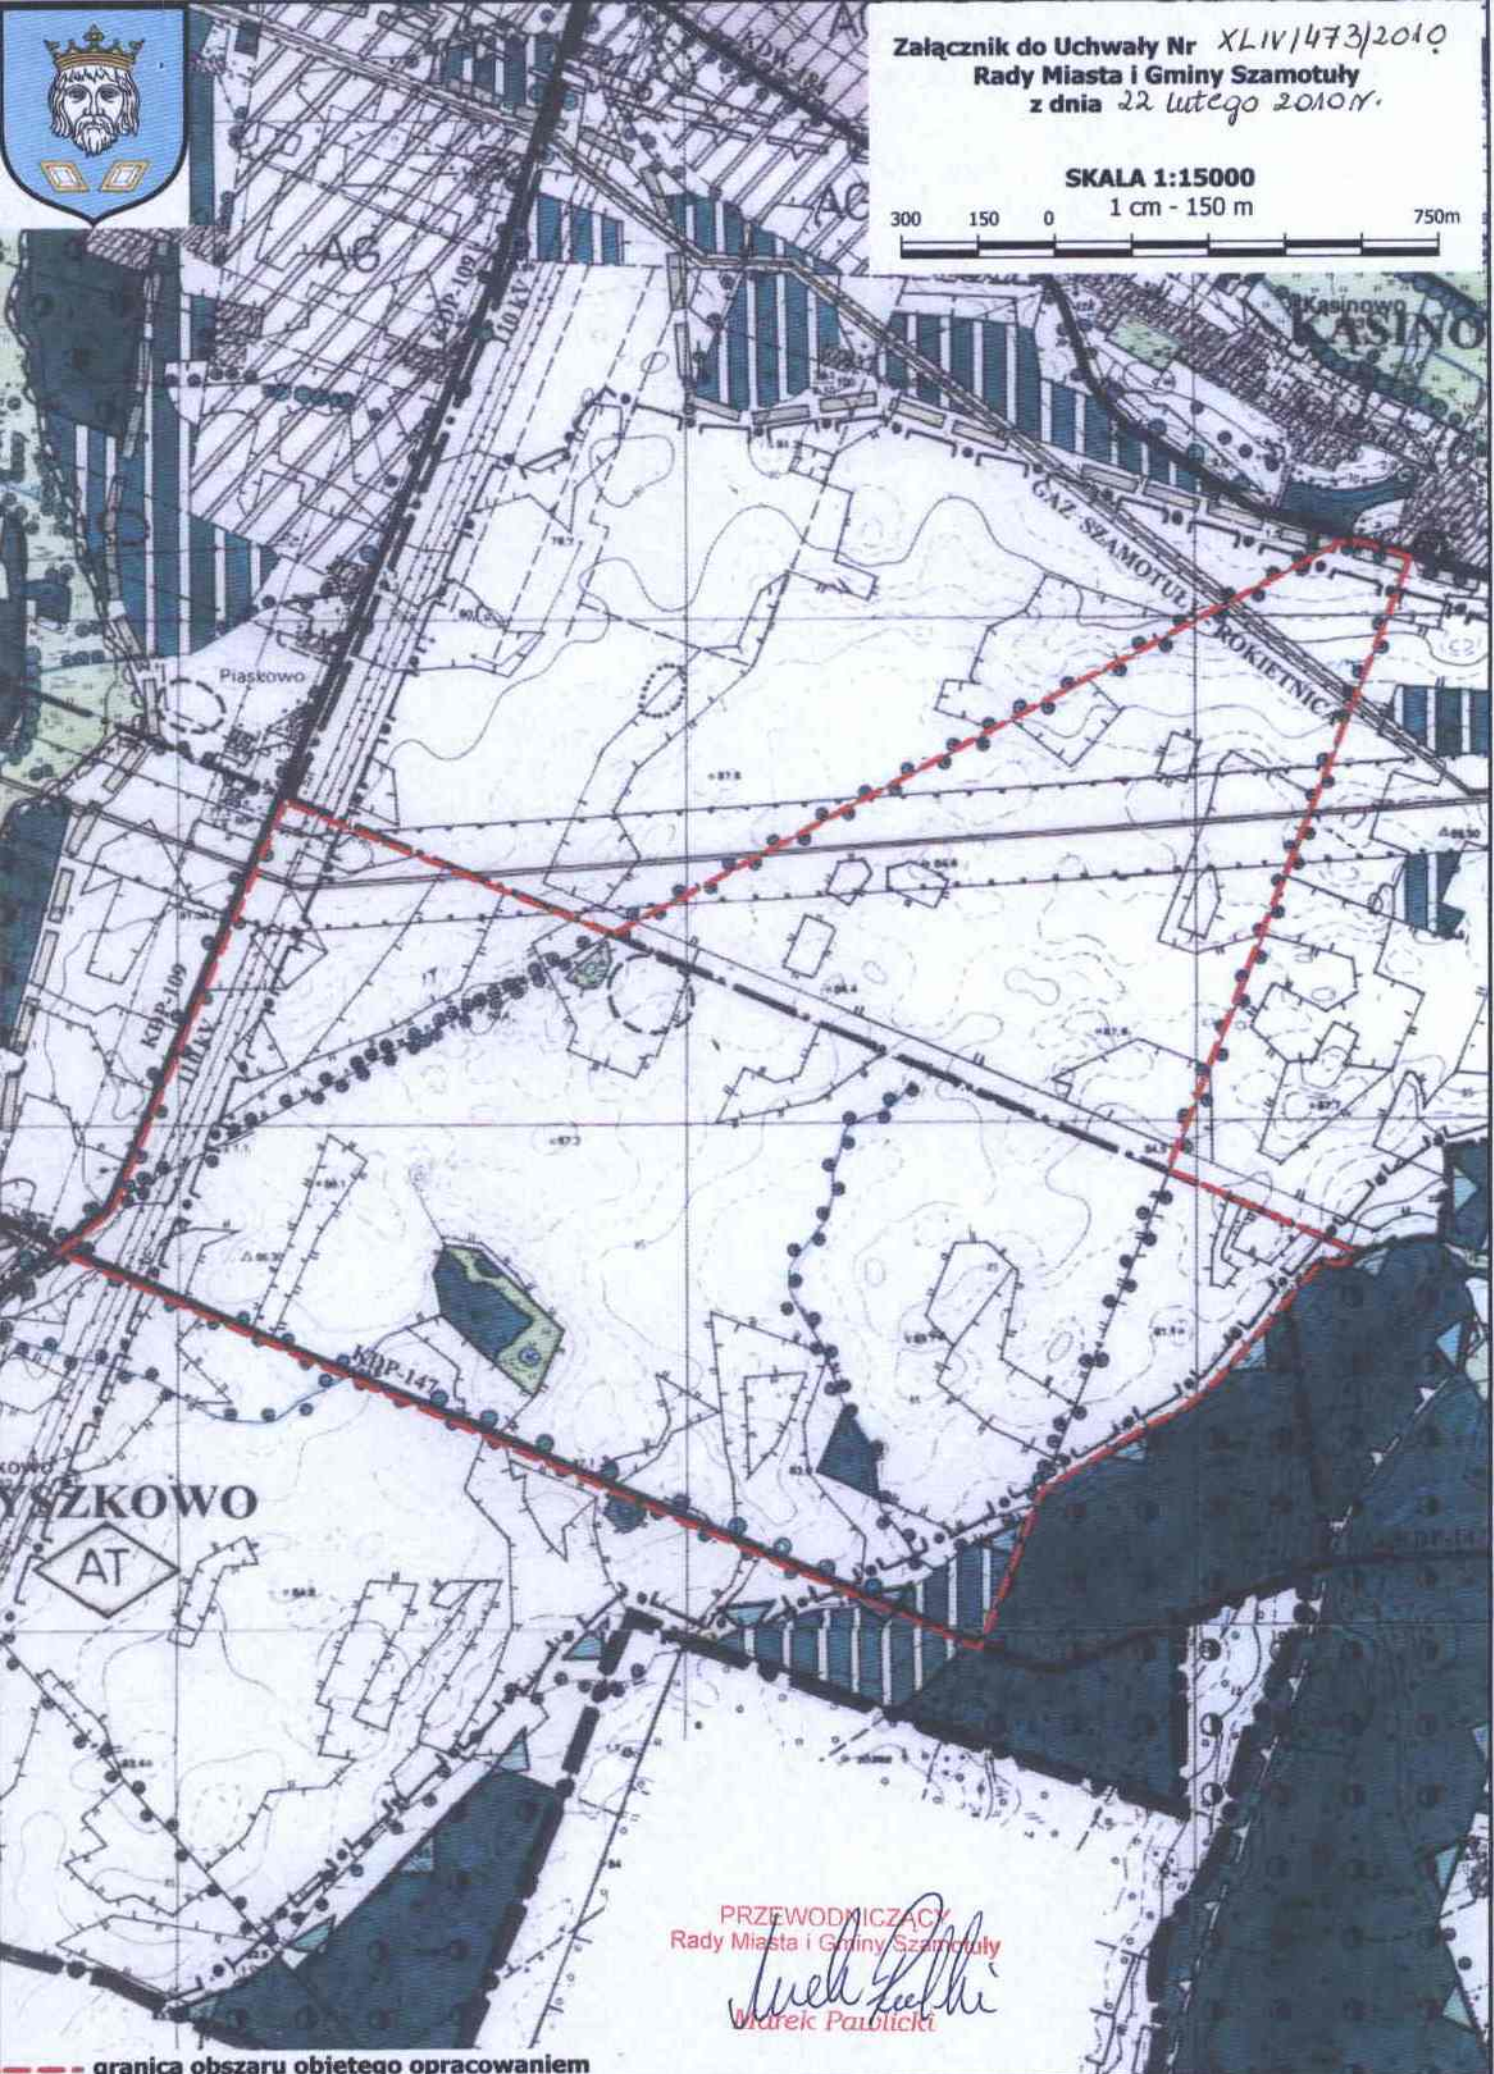

PRZEWODNICZĄCY
Rady Miasta i Gminy Szamotuły
Marek Pawlicki
Marek Pawlicki

--- granica obszaru objętego opracowaniem