

PRZEKROJE KONSTRUKCYJNE SZCZEGÓŁY


skala 1:10

ZAKŁAD USŁUG TECHNICZNYCH PROSPEKT S. C.		Oś. Słowackiego 22/9	64-480 Trzcianka
INWESTOR	Gmina Szamotły, ul. Dworcowa 26, 64-500 Szamotły		
OBIEKT	Budowa ulic Kwiatowej, Owocowej i Zakole w Szamotłach		
NAZWA RYSUNKU	Przekroje konstrukcyjne - szczegóły		
PROJEKTOWAŁ	mgr inż. ANNA CHAJKO GP-31-342610/89		SKALA 1:10
OPRACOWAŁ	mgr inż. STEWESTER GORA		DATA 10/2008
SPRAWDZIŁ	mgr inż. BENEDYKT STEFANKIEWICZ GP-7-3421/89-91		NR RYS. 5

Szczegół "A"

skala 1:10


Ściek przykrawężnikowy z dwóch rzędów kostki betonowej

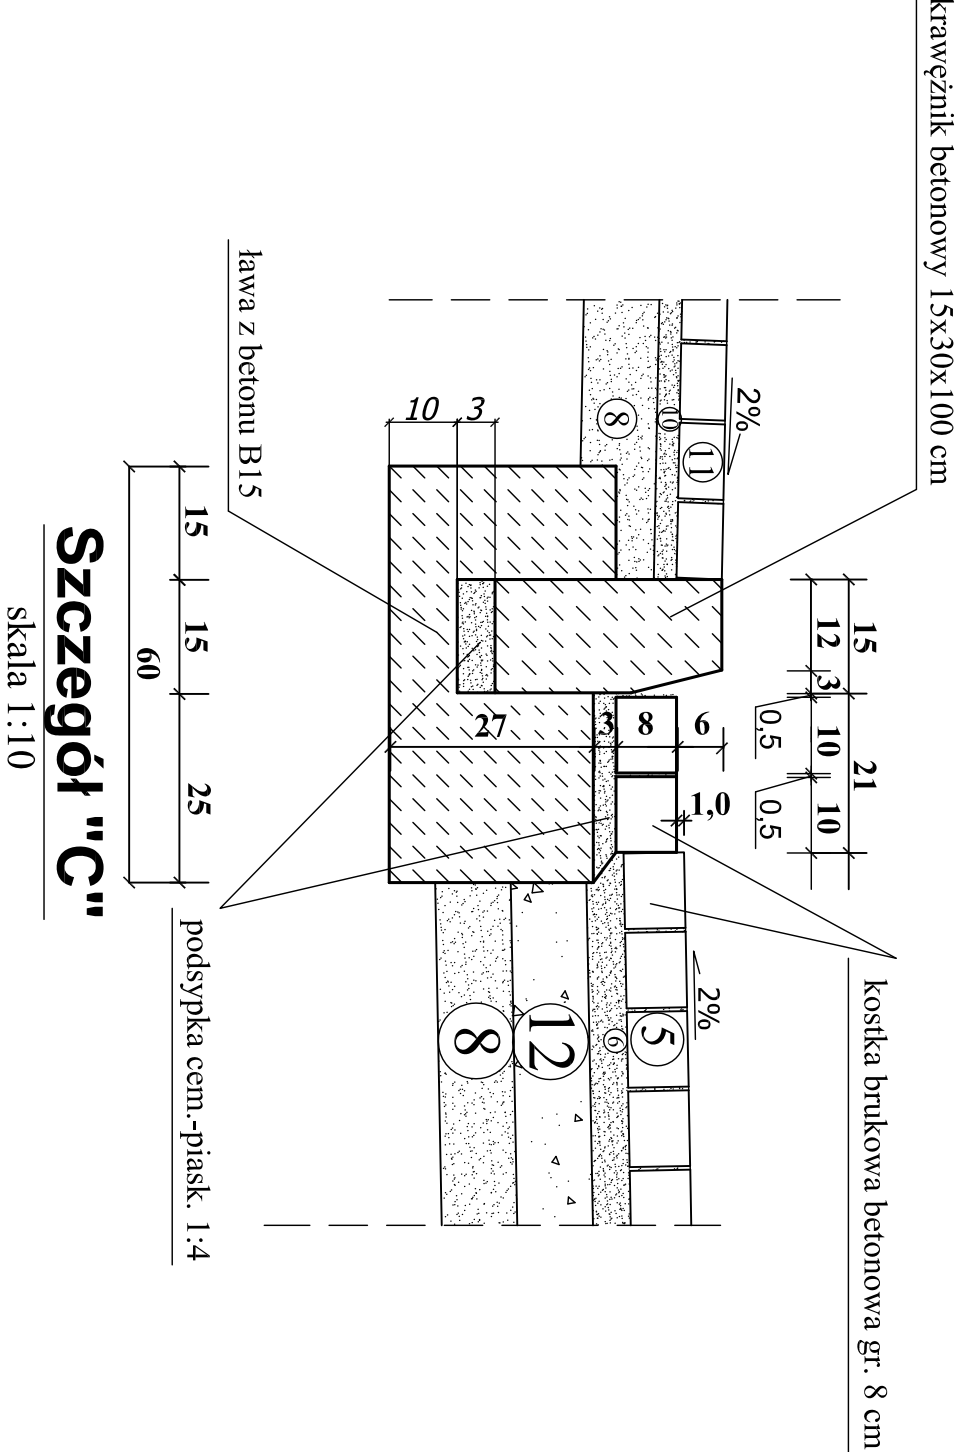

Szczegół "C"

skala 1:10


Ściek uliczny międzyjezdniowy z dwóch rzędów brukowej kostki betonowej gr. 8 cm

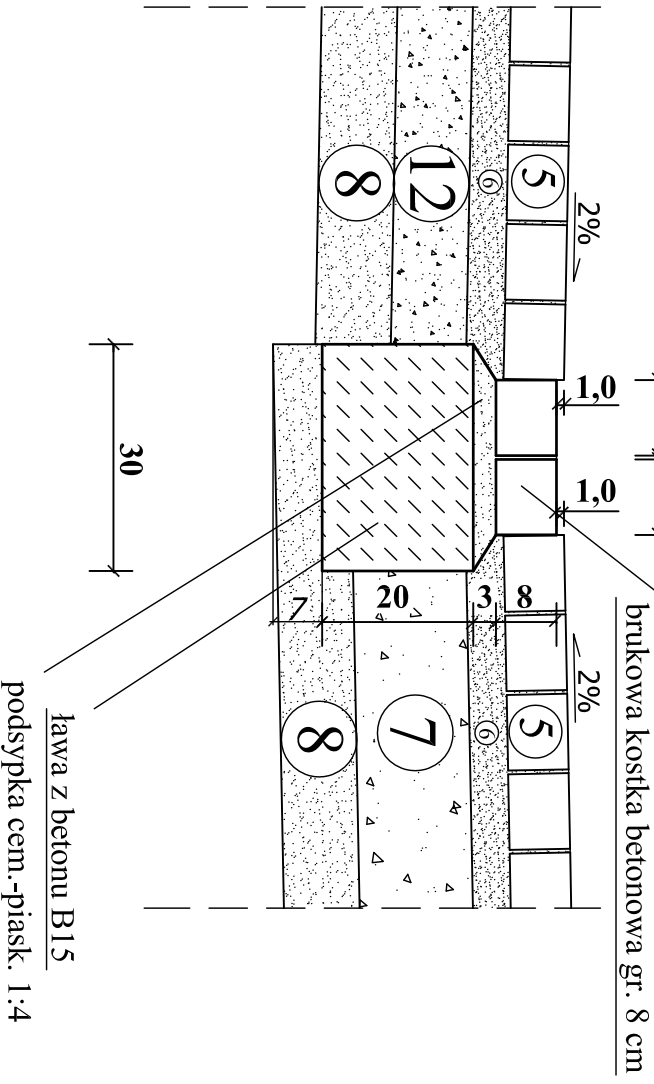

Szczegół "B"

skala 1:10


Obrzeże betonowe

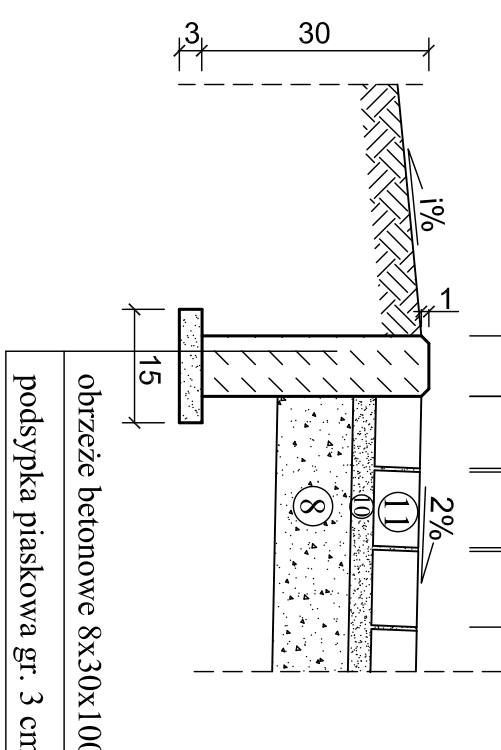

Szczegół "D"

skala 1:10


Ściek przykrawężnikowy z dwóch rzędów kostki betonowej (na zjazdach do posesji)

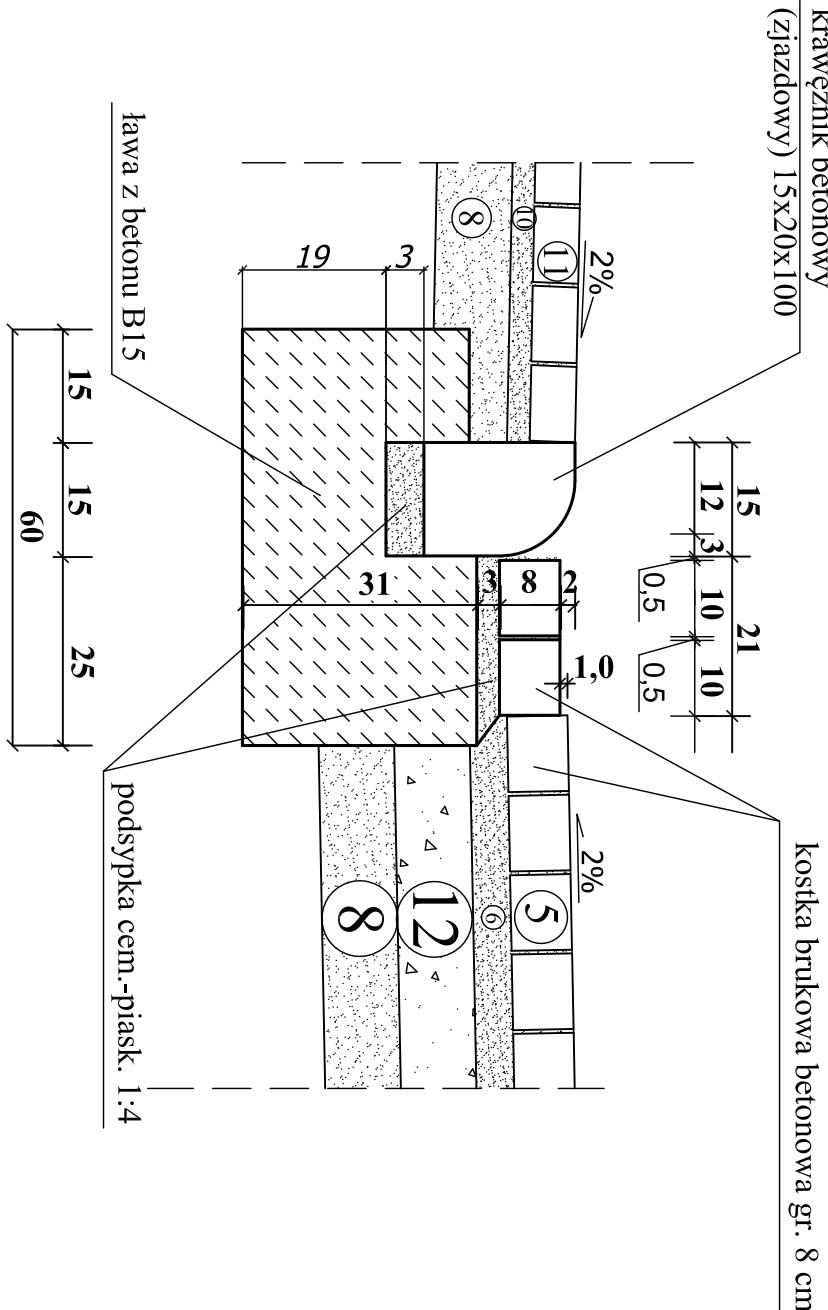

Szczegół

skala 1:50

ZJAZD INDYWIDUALNY PRZECZ CHODNIK

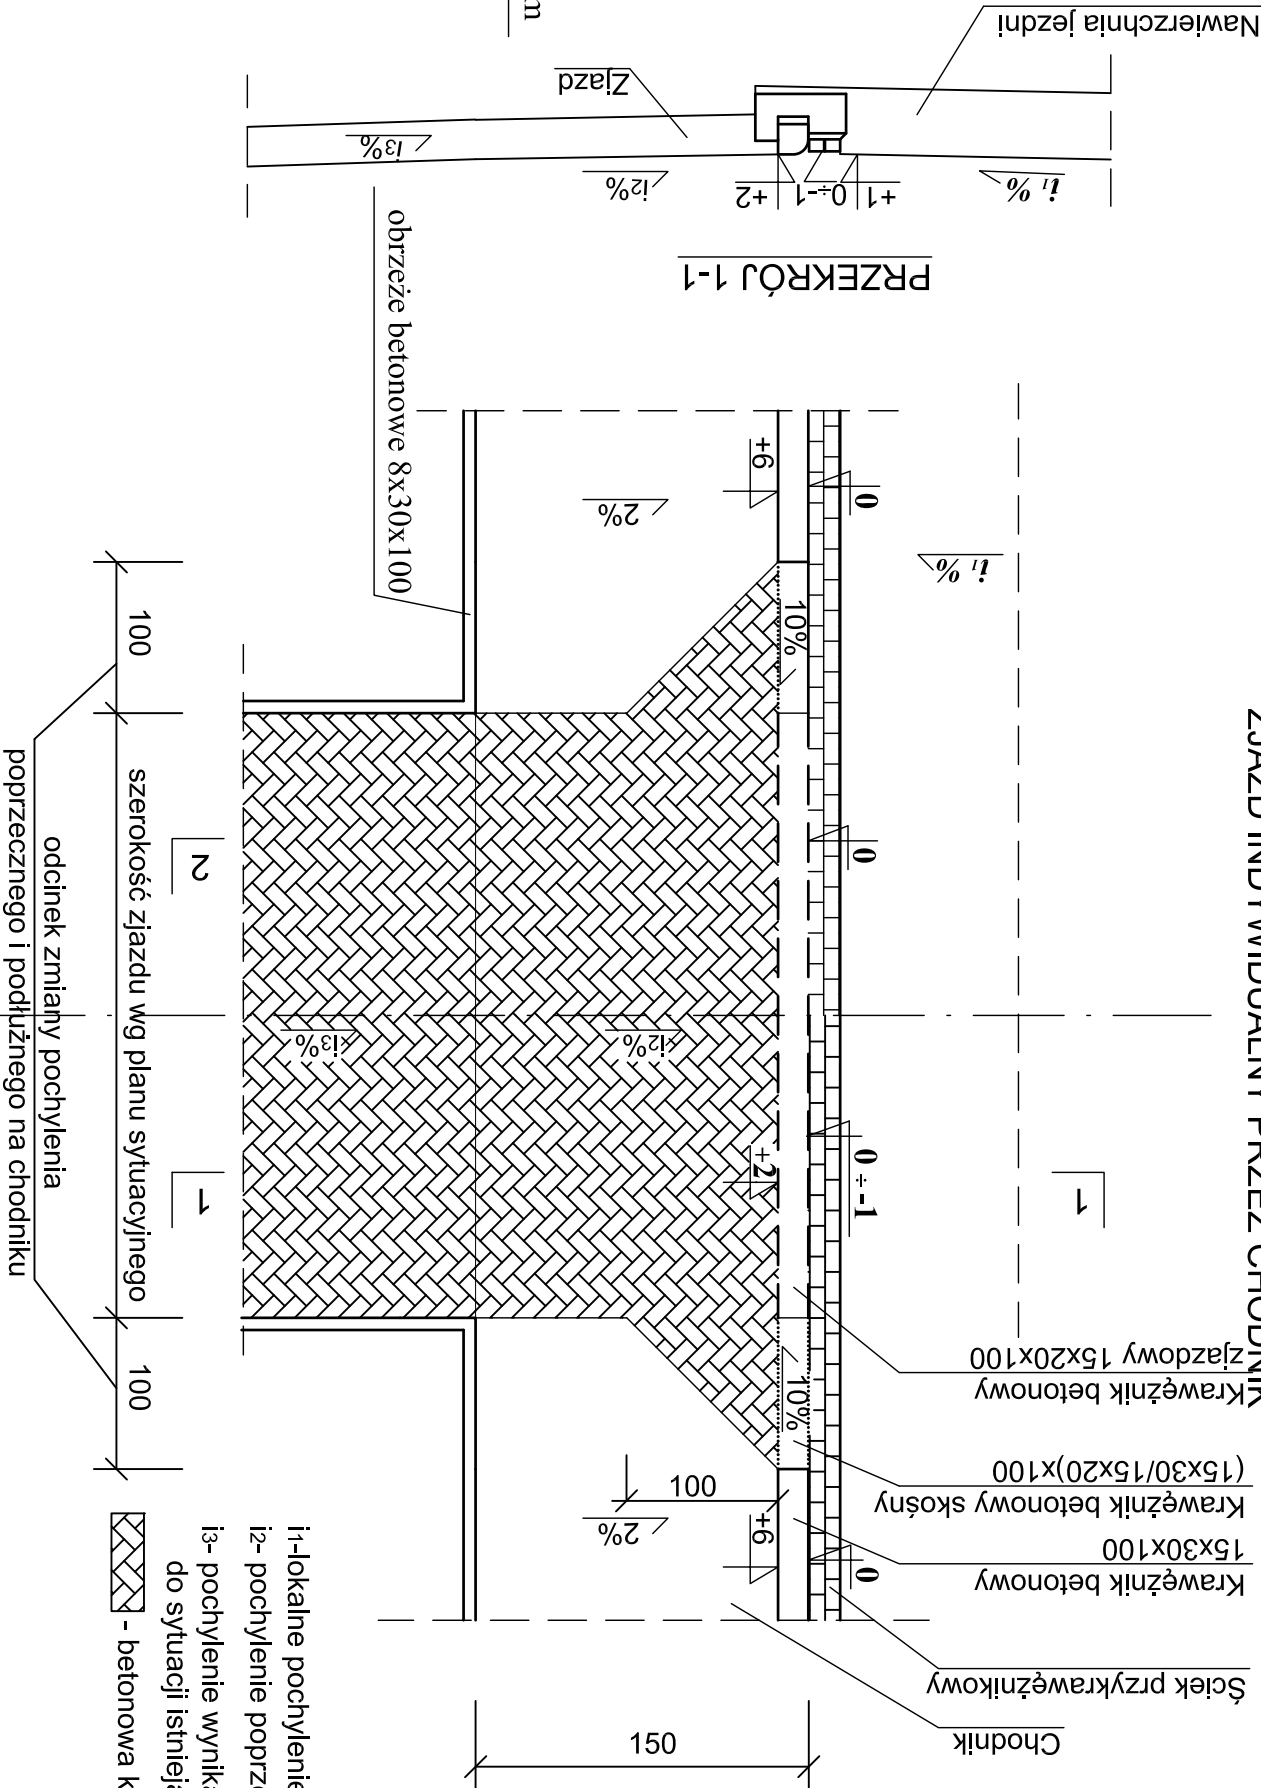


Oznaczenia:

1.	ściek uliczny przykrawężnikowy z dwóch rzędów brukowej kostki betonowej gr. 8 cm
2.	krawężnik betonowy 15x30x100 cm na lawie betonowej z oporem
3.	ściek uliczny międzyjezdniowy z dwóch rzędów brukowej kostki betonowej gr. 8 cm
4.	obrzeże betonowe 8x30x100 cm na podsypce piaskowej
5.	warsztwa ścieralna z brukowej kostki betonowej gr. 8 cm
6.	podsyłka piaskowo-cementowa, gr. 5 cm 4:1
7.	podbudowa zasiedlająca z kruszywa łamanego stabilizowanego mechanicznie 0/31,5 mm, gr. 15 cm
8.	warsztwa odczęszczająca z piasku średniego lub gruboziarnistego gr. 10 cm
10.	podsyłka piaskowo-cementowa, gr. 3 cm 4:1
11.	warsztwa ścieralna z brukowej kostki betonowej gr. 6 cm
12.	podbudowa zasiedlająca z kruszywa łamanego stabilizowanego mechanicznie 0/31,5 mm, gr. 10 cm

Szczegół

Wpust uliczny

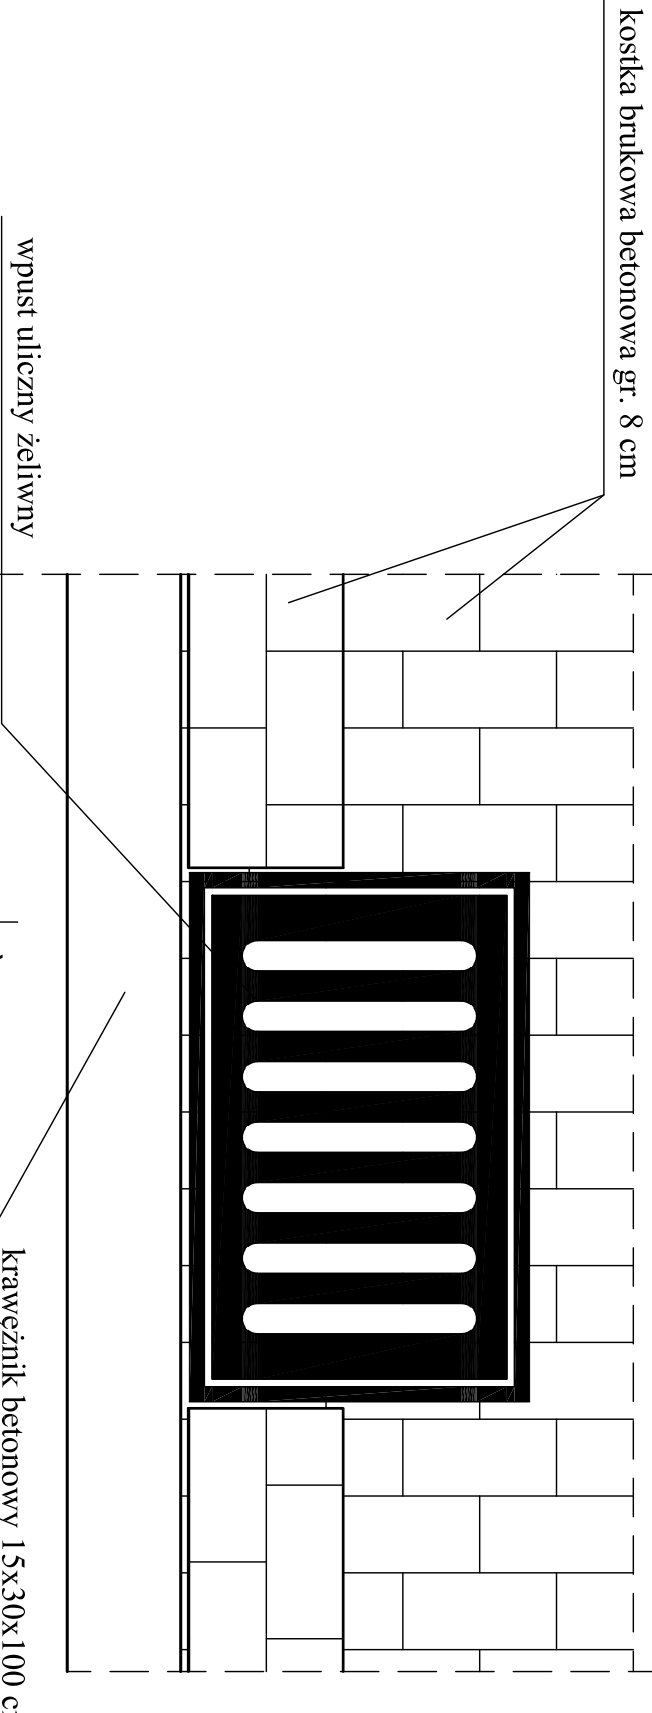

Szczegół

wpust uliczny
Przekrój 1-1

