



PARAMETRY TECHNICZNE BLOKÓW


WIDOK Z GÓRY

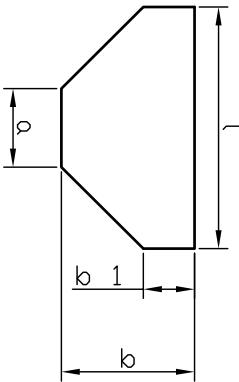

RZUT AKSONOMETRYCZNY

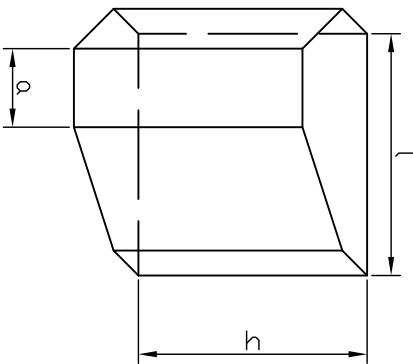

TYP BLOKU	h	l	b	b I	a	OBJĘTOŚĆ m³ /okubo /
	mm					
I B	0,30	0,50	0,18	0,08	0,20	0,023
I C	0,40					0,30
I D	0,50					0,038
II B	0,45	0,75	0,27	0,10	0,20	0,070
II D	0,55					0,086
II F	0,65					0,101
II H	0,75					0,117
III C	0,70	1,00	0,36	0,13	0,30	0,196

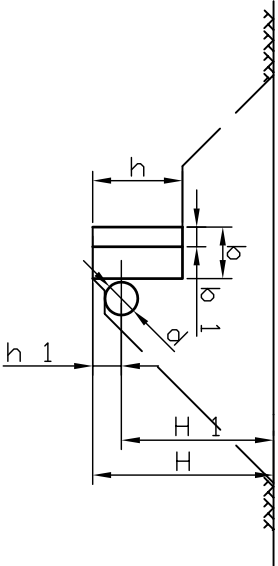

TYPY BLOKÓW OPOROWYCH DLA TRÓJNIKÓW I KOŃCÓWEK SIECI

ŚREDNICA NOMINALNA PRZEWODU /mm/	TYP BLOKU													
	GRUNT SYPKI							GRUNT SPOISTY						
	GŁĘBOKOŚĆ UŁOŻENIA PRZEWODU H I /m/													
	I, 10-1,19	I, 20-1,29	I, 30-1,39	I, 40-1,49	I, 50-1,59	I, 60-1,69	I, 70-1,79	I, 10-1,19	I, 20-1,29	I, 30-1,39	I, 40-1,49	I, 50-1,59	I, 60-1,69	I, 70-1,79
100	I C	I B					I D	I C					I B	
150	II D	II B					I C	II F					II D	II B


GŁĘBOKOŚĆ POSADOWIENIA BLOKÓW

h /m/	0,25	0,30	0,40	0,45	0,50	0,55	0,60	0,65	0,70	0,75	0,80	0,85	0,90	0,95	1,00	1,05	1,15	1,25	1,40	1,50
b 1 /m/	0,12	0,15	0,20	0,22	0,24	0,26	0,28	0,30	0,32	0,35	0,37	0,39	0,41	0,42	0,44	0,46	0,49	0,52	0,56	0,59

TYPY BLOKÓW OPOROWYCH DLA KOLAN I ŁUKÓW

ŚREDNICA NOMINALNA PRZEWODU /mm/	KĄT NOMINALNA ZALAMANIA TRASY α	TYP BLOKU													
		GRUNT SYPKI						GRUNT SPOISTY							
		GŁĘBOKOŚĆ UŁOŻENIA PRZEWODU H 1 /m/													
		1,10-1,19	1,20-1,29	1,30-1,39	1,40-1,49	1,50-1,59	1,60-1,69	1,70-1,79	1,10-1,19	1,20-1,29	1,30-1,39	1,40-1,49	1,50-1,59	1,60-1,69	1,70-1,79
100	90	I D			I C			II B			I D		I C		
150	90	II H	II F			II D	III C			II H		II F			

WBUDOWANIE BLOKÓW OPOROWYCH

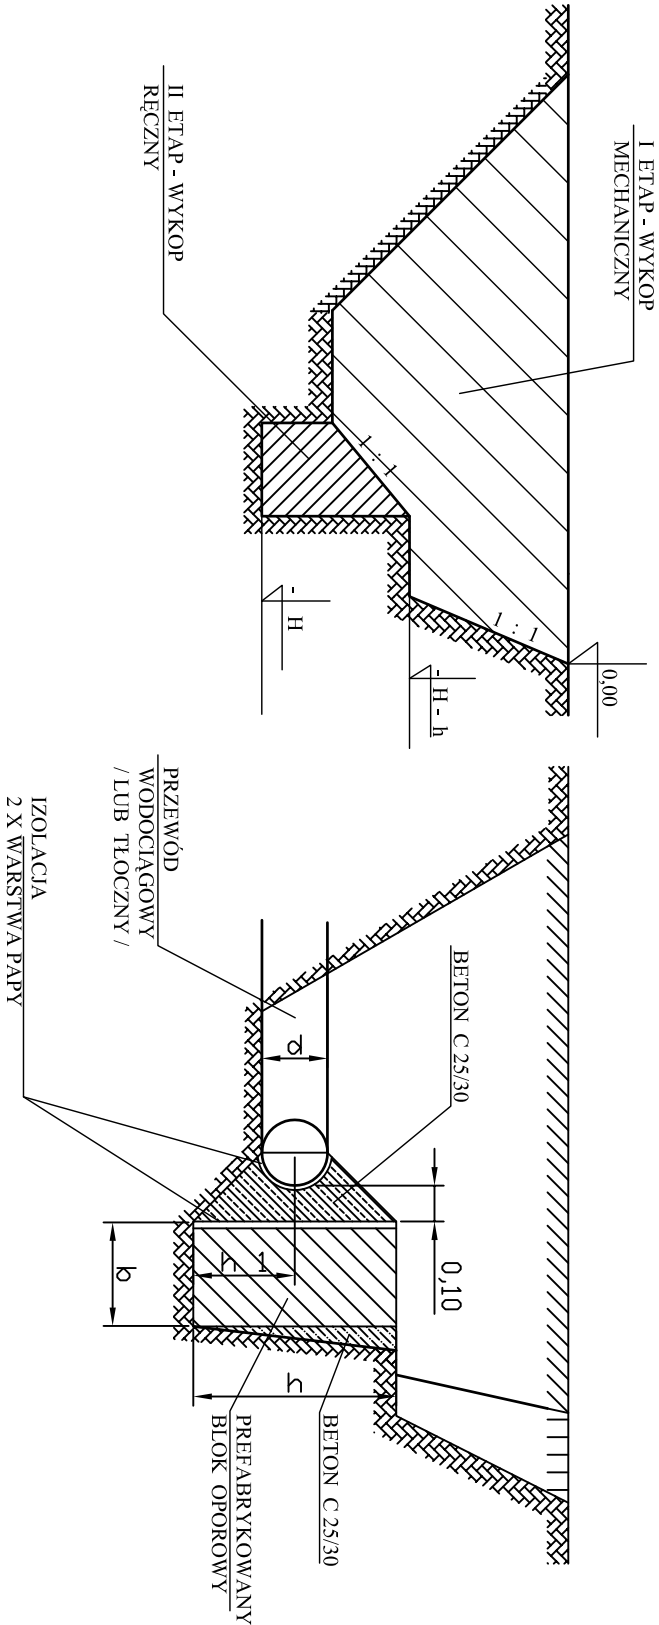

UWAGI :

I/ NA TRÓJNIKACH TYP BLOKU NALEŻY DOBRAĆ
WG ŚREDNICY PRZEWODU ODGAŁĘZIENIA
Z/ BLOKI NALEŻY STOSOWAĆ DLA "P" PRÓBNEGO 0,98 MPa

ZAKŁAD USŁUG TECHNICZNYCH PROSEB s.c. Os. Słowackiego 22/9 64 - 980 Trzcianka			
INWESTOR	Gmina Szamotuły, ul. Dworcowa 26, 64 - 500 Szamotuły		
OBIEKT	Sieć kanalizacji sanitarnej z przykanalikami, przepompownia ścieków, rurociąg tłoczny ścieków oraz sieć kanalizacji deszczowej z podczyszczalnikiem wód deszczowych oraz wyłotem betonowym do rzeki Sany w rejonie ul. Franciszkańskiej i Dworcowej w Szamotulach		
NAZWA RYSUNKU	Prefabrykowane bloki oporowe		
PROJEKTOWAŁ	mgr inż. Justyna Mańkiewicz upr. nr WKP/0125/POOS/07		SKALA
OPRACOWAŁ	Tomasz Bednarczyk	DATA 07/2009	
SPRAWDZIŁ	inż. Mirosław Bednarczyk upr. nr 24/PW/98	NR RYS. 6	