




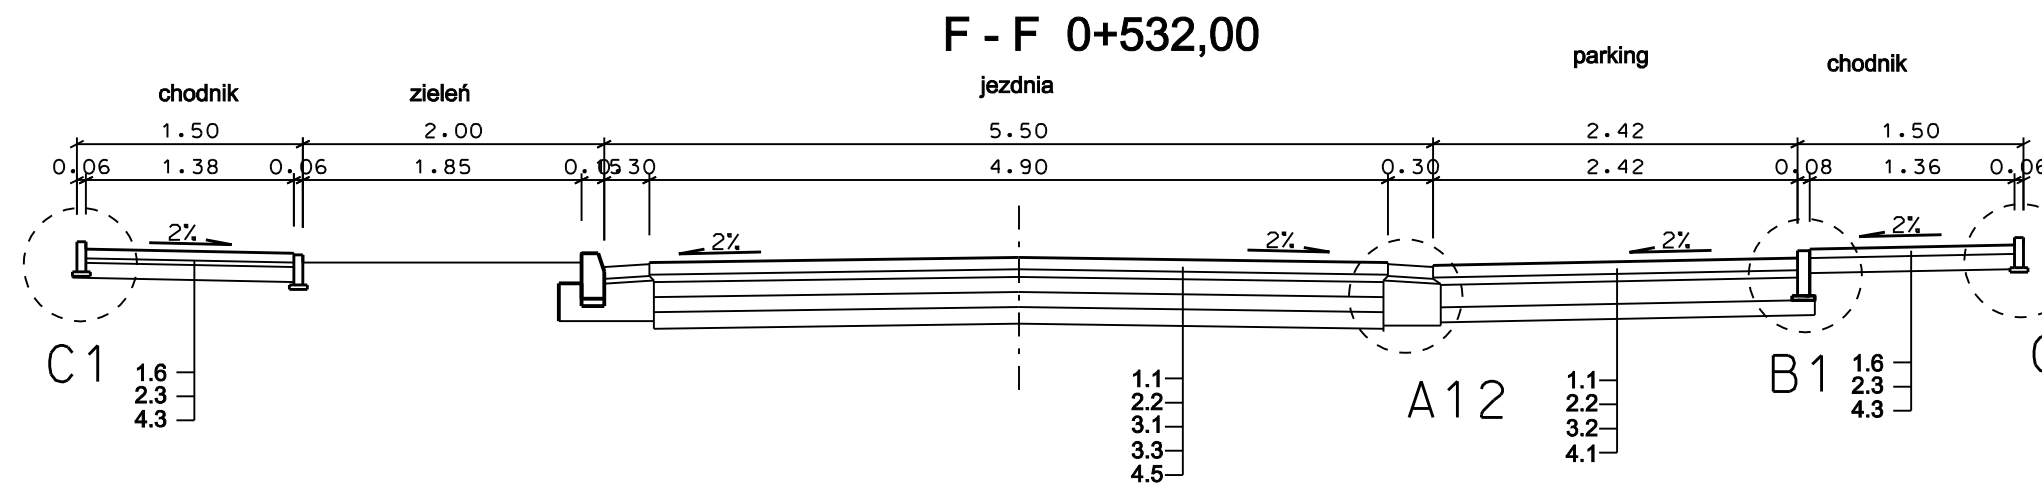

- I. KONSTRUKCJA NAWIERZCHNI JEZDNI**
- ①.1 8 cm Kostka betonowa wibroprasowana w kolorze szarym
 - ②.2 5 cm Podsyпка cementowo-piaskowa 1:4 (Piasek wg PN-79/B-06711, cement PN-88/B-30000)
 - ③.1 10 cm Podbudowa z kruszywa łamanego - w-wa górną (PN-B-11112, PN-S-06102)
 - ③.3 10 cm Podbudowa z kruszywa łamanego - w-wa dolną (PN-B-11112, PN-S-06102)
 - ④.5 11 cm Grunt stabilizowany cementem - dowieziony o Rm = 2,5 MPa (PN-S-96012)

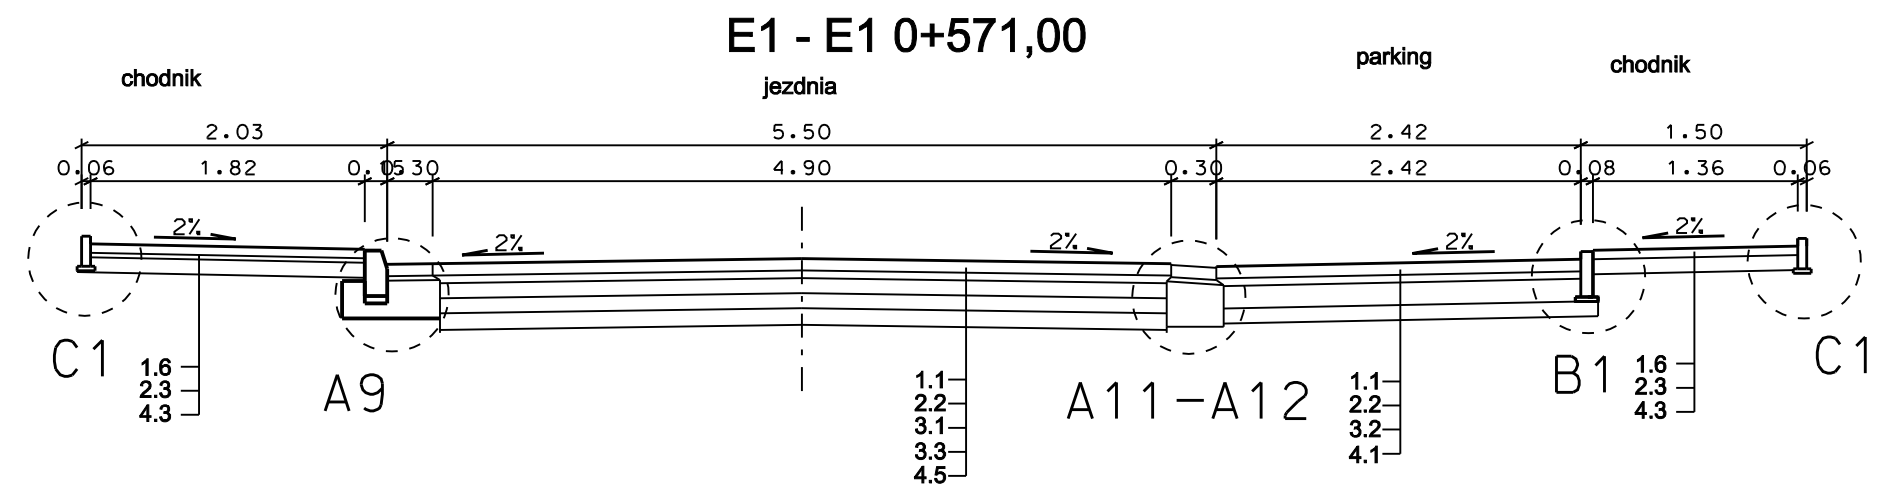

- II. KONSTRUKCJA NAWIERZCHNI WJAZDÓW BRAMOWYCH**
- ①.1 8 cm Kostka betonowa wibroprasowana w kolorze ciemnoszarym
 - ②.2 5 cm Podsyпка cementowo-piaskowa 1:4 (Piasek wg PN-79/B-06711, cement PN-88/B-30000)
 - ③.2 15 cm Podbudowa z kruszywa łamanego - w-wa górną (PN-B-11112, PN-S-06102)
 - ④.1 10 cm Grunt stabilizowany cementem - dowieziny o Rm = 2,5 MPa (PN-S-96012)

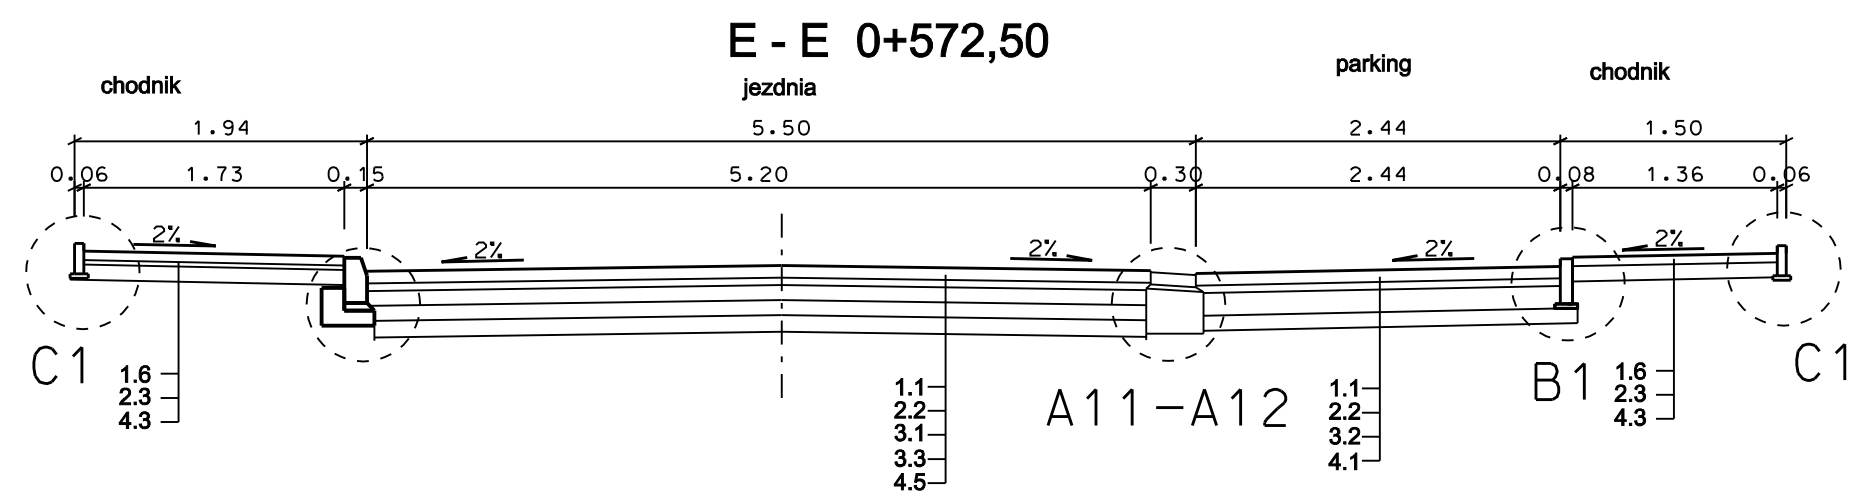

- III. CIĄG PIESZY**
- ①.6 6 cm Kostka betonowa wibroprasowana w kolorze czerwonym (o krawędziach bez fazowania)
 - ②.3 3 cm Podsyпка piaskowa (Piasek wg PN-79/B-06711)
 - ④.3 10 cm Grunt stabilizowany cementem - dowieziony o Rm = 1,5 MPa (PN-S-96012)

- IV. POZOSTAŁE SZCZEGÓŁY KONSTRUKCYJNE**
- ⑪ Krawężnik betonowy typu ulicznego 15 x 30 (BN-80/6775-03/01, BN-80/6775-03/04)
 - ⑫ 5 cm Podsyпка cementowo-piaskowa 1:4 (Piasek wg PN-79/B-06711, cement PN-88/B-30000)
 - ⑬ Ława betonowa B-10 (wg PN-88/B-06250)
 - ⑯ Obrzeże betonowe 6 X 20 cm (wg BN-80/6775-03/01, BN-80/6775-03/04)
 - ⑰ 3 cm Podsyпка piaskowa 3 x 12 cm
 - ⑱ Obrzeże betonowe 8 x 30 cm (wg BN-80/6775-03/01, BN-80/6775-03/04)
 - ⑲ 3 cm Podsyпка piaskowa 3 x 15
 - ⑳ 5 cm Humusowanie z obsianiem trawą
 - ㉑ 3 cm Podsyпка cementowo-piaskowa 1:4

A-14 Zakład Projektowania i Oznakowania Ulic Krystyna Łuczak 60-416 Poznań, ul. Bieszczady 1b	
Temat:	Przebudowa ul. Ogrodowej z przebudową kanalizacji deszczowej w ul Polnej w Szamotułach - Zadanie 1
	Rys. D - 3. Przekroje normalne dróg Skala 1 : 100
Branża:	Plan zbiorczy.Drogi. Br sanit. Etap: Projekt budowlano - wykonawczy
Autor:	mgr inż. Krystyna Łuczak upr. proj. 22/90/Gw, WKP/BD/2919/01
Sprawdził:	mgr inż. Andrzej Billert upr.proj. 526/88/Pw, WKP/BD/0284/01
Inwestor:	Urząd Miasta i Gminy Szamotuły VI. 2008 r.