
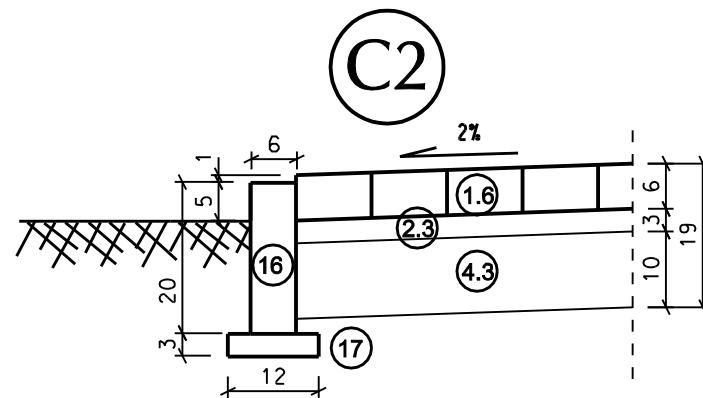
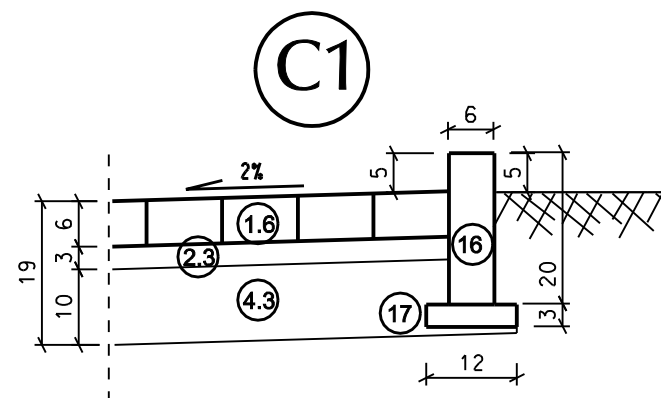
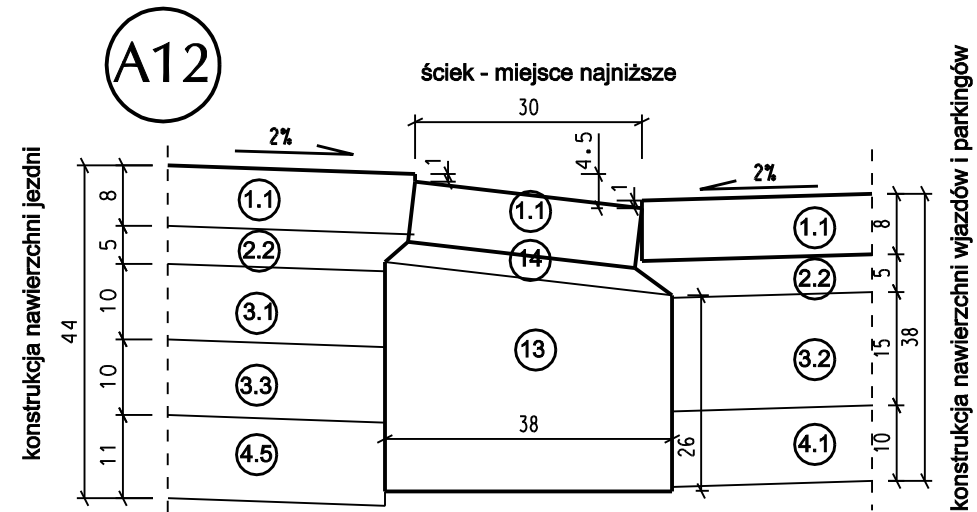
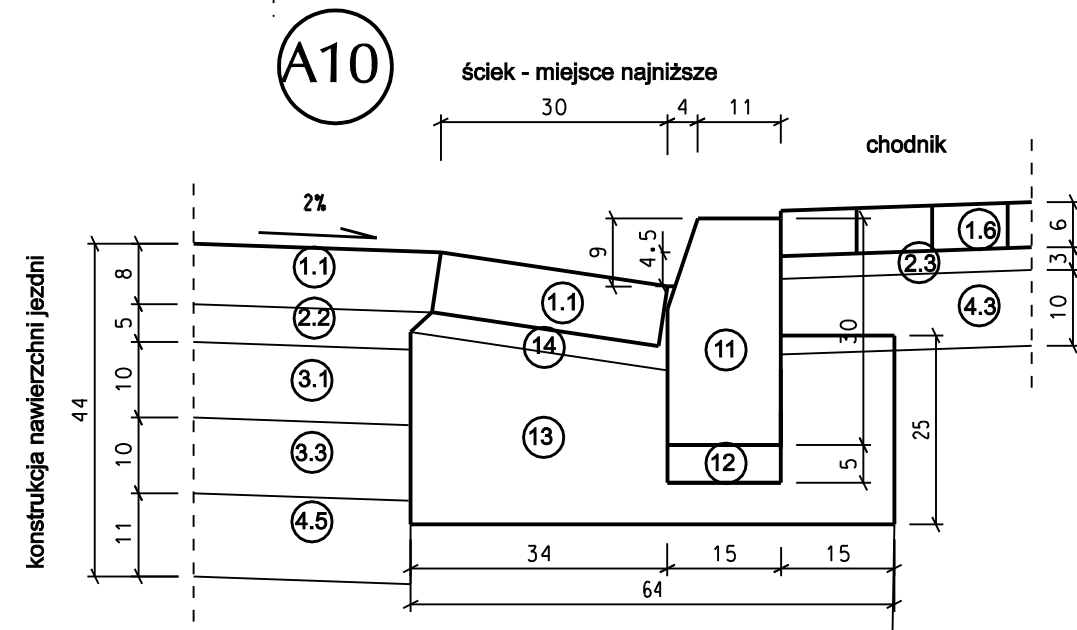
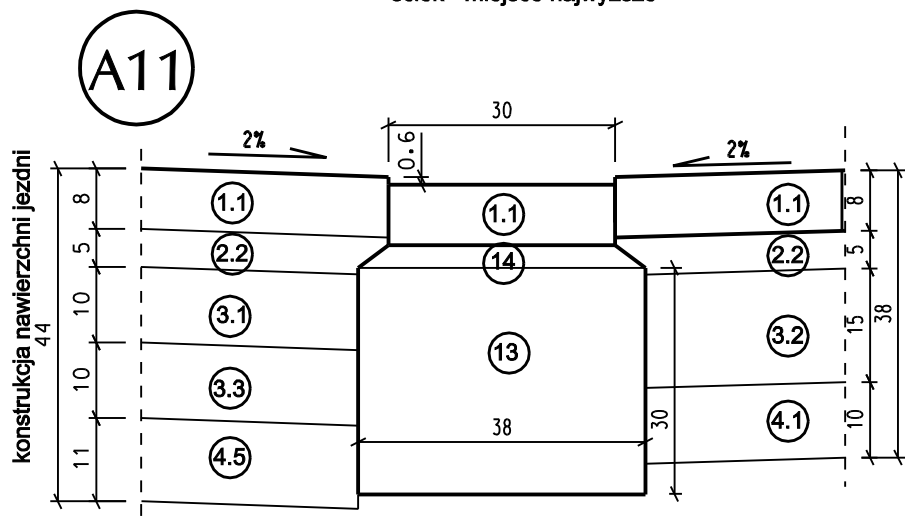


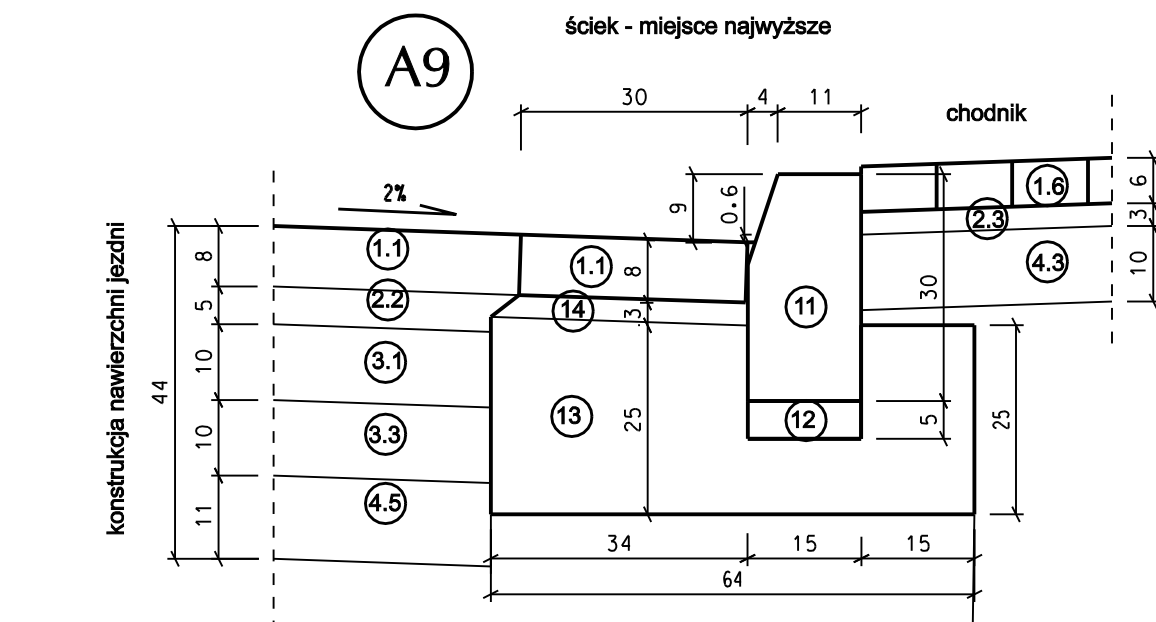

Uwaga: na odcinkach, gdzie chodnik przebiega przy płocie z wysoką podmurówką w dobrym stanie należy kostki ułożyć do podmurówki rezygnując z obrzeża 6x20 cm

Oznaczenia na rys. D-3

A-14 Zakład Projektowania i Oznakowania Ulic Krystyna Łuczak 60-416 Poznań, ul. Bieszczady 1b	
Przebudowa ul. Ogrodowej z przebudową kanalizacji deszczowej w ul. Polnej w Szamotułach - Zadanie 1	
Temat:	Rys. D - 4. Szczegóły konstrukcyjne dróg Skala 1 : 500
Branża:	Plan zbiorczy.Drogi. Br sanit. Etap: Projekt budowlano - wykonawczy
Autor:	mgr inż. Krystyna Łuczak upr. proj. 22/90/Gw, WKP/BD/2919/01
Sprawdził:	mgr inż. Andrzej Billert upr.proj. 526/88/Pw, WKP/BD/0284/01
Inwestor:	Urząd Miasta i Gminy Szamotuły VI. 2008 r.