


POWIĘKSZENIE MAPY ZASADNICZEJ

Skala 1 : 500
Sekcja mapy nr 2b

Województwo wielkopolskie
Powiat: **szamotulski**
Miasto: **Szamotuły**
Obręb: **SZAMOTUŁY**
Arkusz mapy nr: 1
Działki nr: **229 i 248**
O łącznej powierzchni: **2136 m²**
Księga wieczysta: **24546**
Właściciel:
Gmina Szamotuły

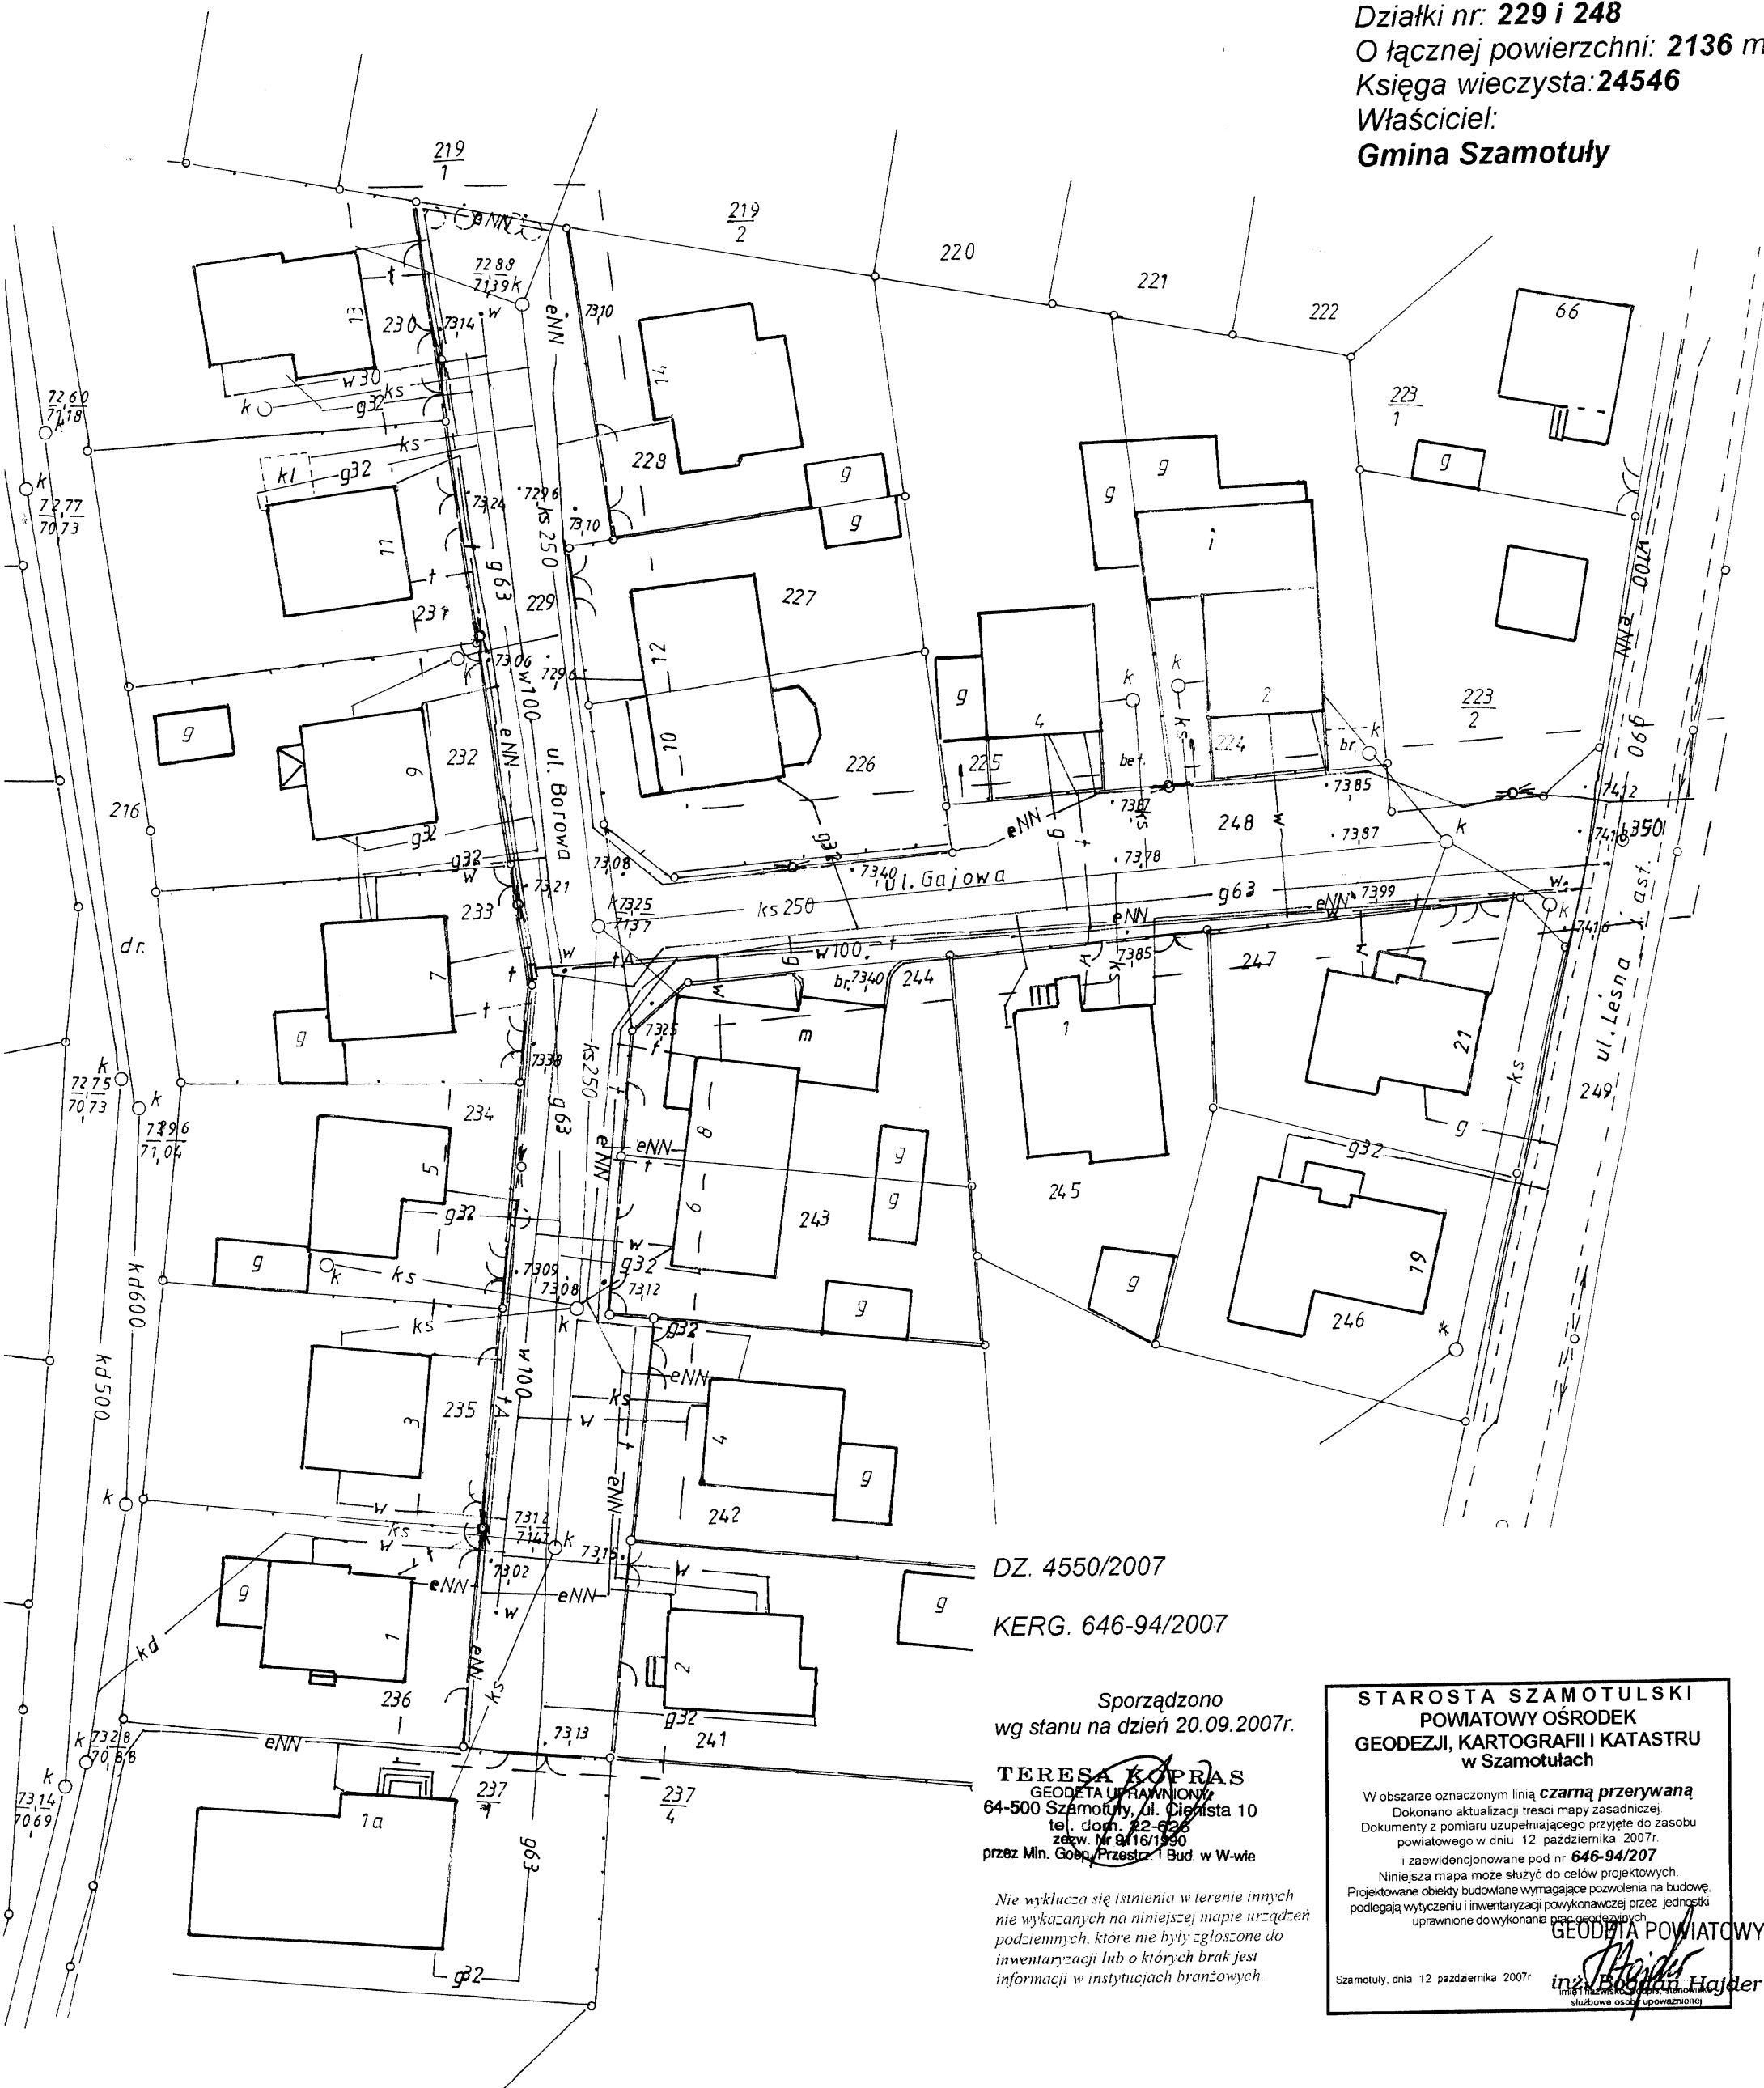

DZ. 4550/2007

KERG. 646-94/2007

Sporządzono
wg stanu na dzień 20.09.2007r.

TERESA KOPRAS
GEODETA UPRAWNIONY
64-500 Szamotuły, ul. Cienista 10
tel. dom. 22-626
zaw. nr 9/16/1990
przez Min. Gosp. Przestrz. i Bud. w W-wie

nie wyklucza się istnienia w terenie innych
nie wykazanych na niniejszej mapie urządzeń
podziemnych, które nie były zgłoszone do
inventaryzacji lub o których brak jest
informacji w instytucjach branżowych.

STAROSTA SZAMOTULSKI
POWIATOWY OŚRODEK
GEODEZJI, KARTOGRAFII I KATASTRU
w Szamotulach

W obszarze oznaczonym linią **czarną przerywaną**
Dokonano aktualizacji treści mapy zasadniczej
Dokumenty z pomiaru uzupełniającego przyjęte do zasobu
powiatowego w dniu 12 października 2007r.
i zaewidencjonowane pod nr **646-94/2007**
Niniejsza mapa może służyć do celów projektowych.
Projektowane obiekty budowlane wymagające pozwolenia na budowę,
podlegają wytyczeniu i inwentaryzacji powyższej przez jednostki
uprawnione do wykonania prac geodezyjnych

GEODETA POWIATOWY
inż. Bogdan Hajder
Szamotuły, dnia 12 października 2007r.
Inżynier geodezyjny, upoważniony