


Skala 1:100:1000

LEGENDA:

- Teren
- Niwieleta
- Ścieki
- Skrzyżowania z drogami o utwardzonej nawierzchni:
 - po prawej stronie
- Wpusły
- Szczyt łuku pionowego

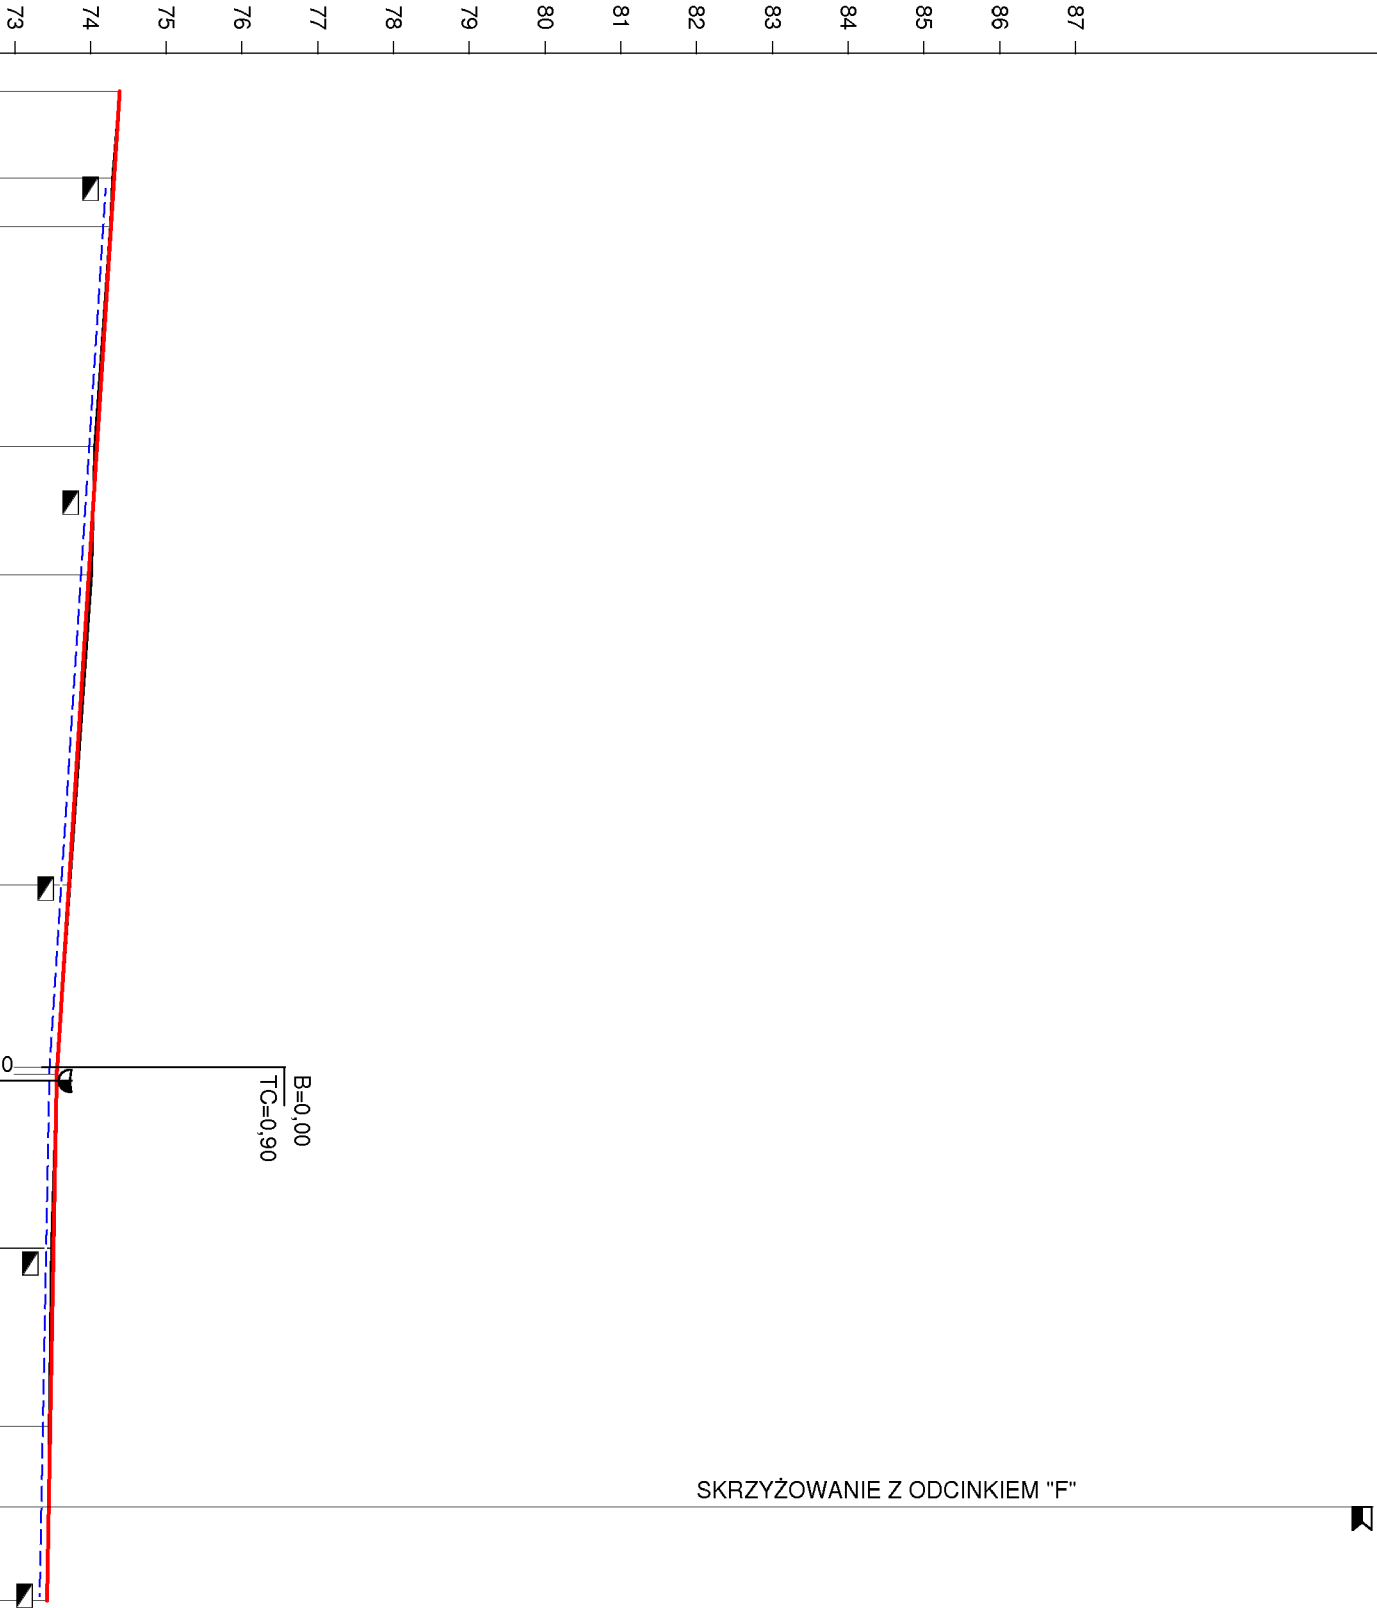

P.p. = 72,0 m n.p.m.

RODZAJ NAWIERZCHNI

RÓŻNICE RZĘDNYCH (Zn-Zi)

RZĘDNE NIWIELETY NAWIERZCHNI

POCHYLENIA PODŁUŻNE I ŁUKI PIONOWE

RZĘDNE TERENU (ISTNIEJĄCEJ NAWIERZCHNI)

PROSTE I ŁUKI POZIOME

ODLEGŁOŚCI

PIKIETAŻ

PROJEKTOWANIE I NADZORY Sylwester Tomaszewski 64-500 Szamotuły, ul. Lipowa 50			
Inwestor:	Urząd Miasta i Gminy Szamotuły ul. Dworcowa 26, 64-500 Szamotuły		
Temat:	BUDOWA DRÓG W MUTOWIE		
Rysunek:	PROFIL (ODCINEK E)	skala 1:100:1000	
Branża:	drogowa	nr uprawnień:	data i podpis:
Projektant:	mgr Sylwester Tomaszewski	201/66/WZDP	
Opracował:			