



skala 1 : 10

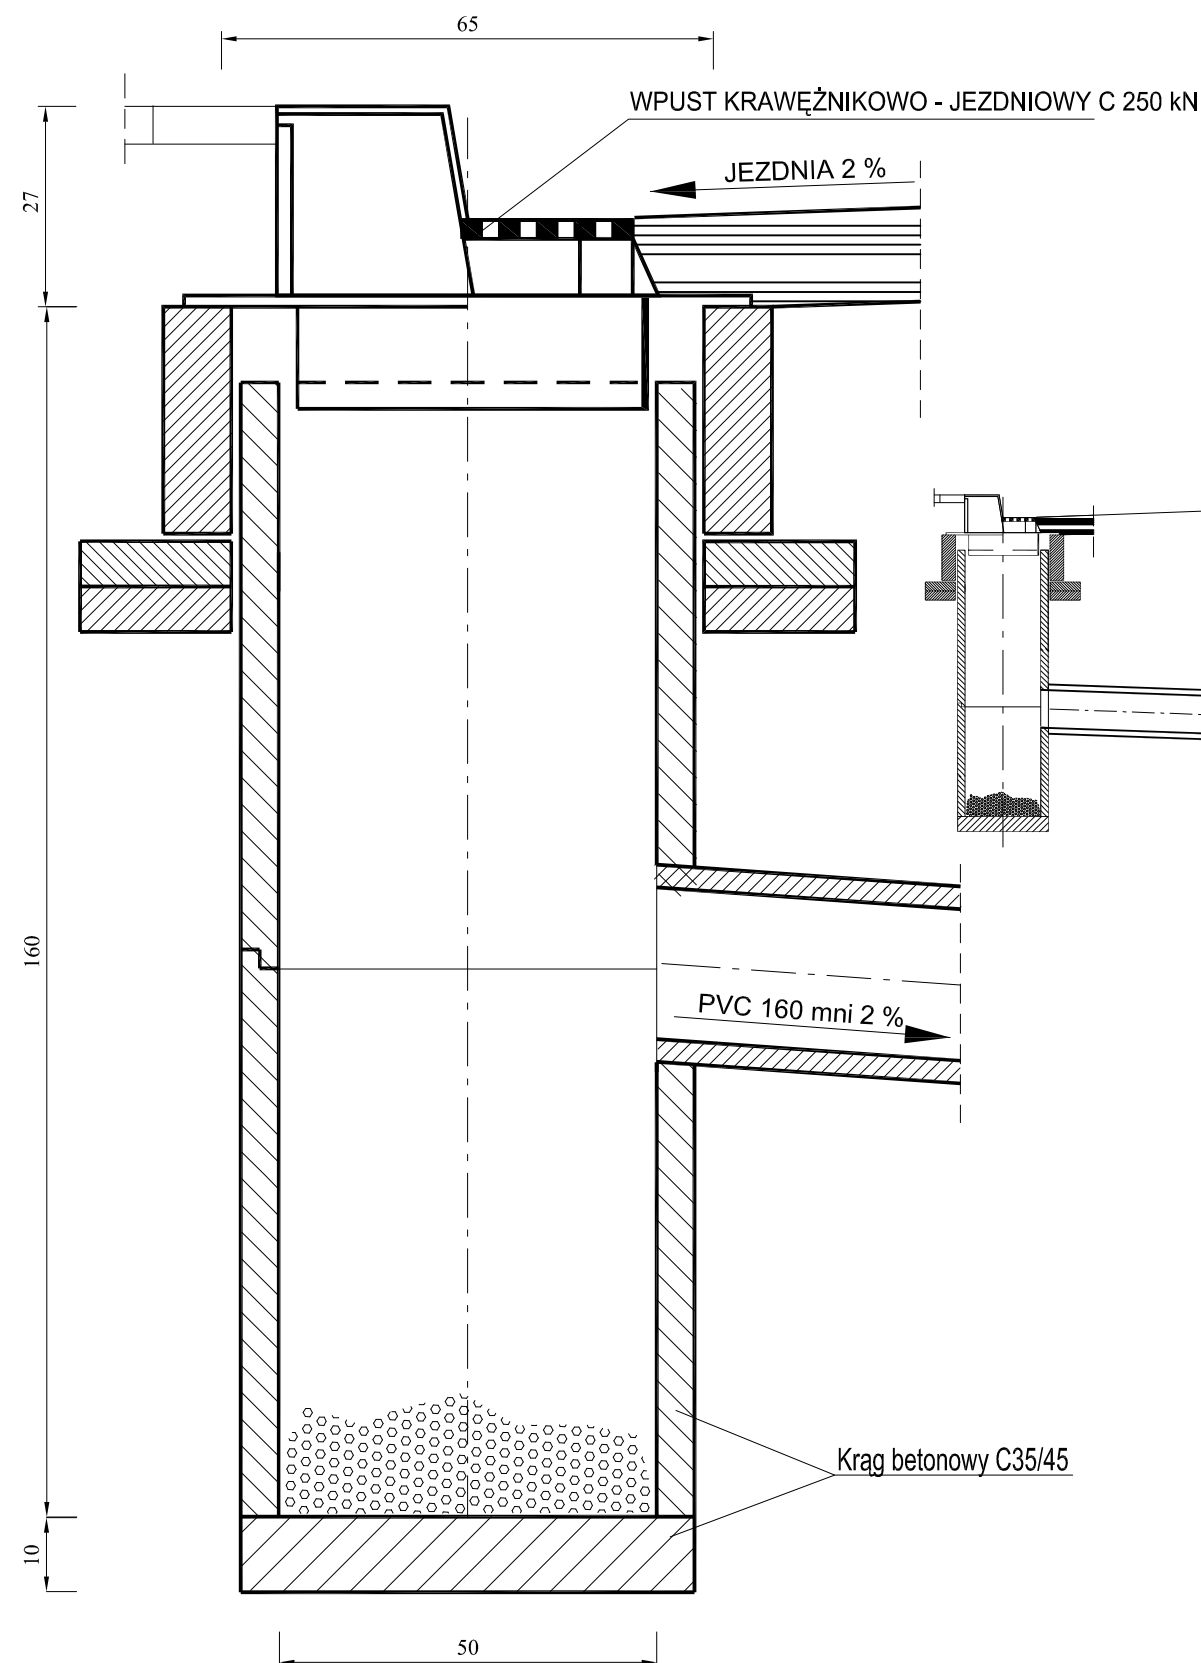

skala 1 : 50

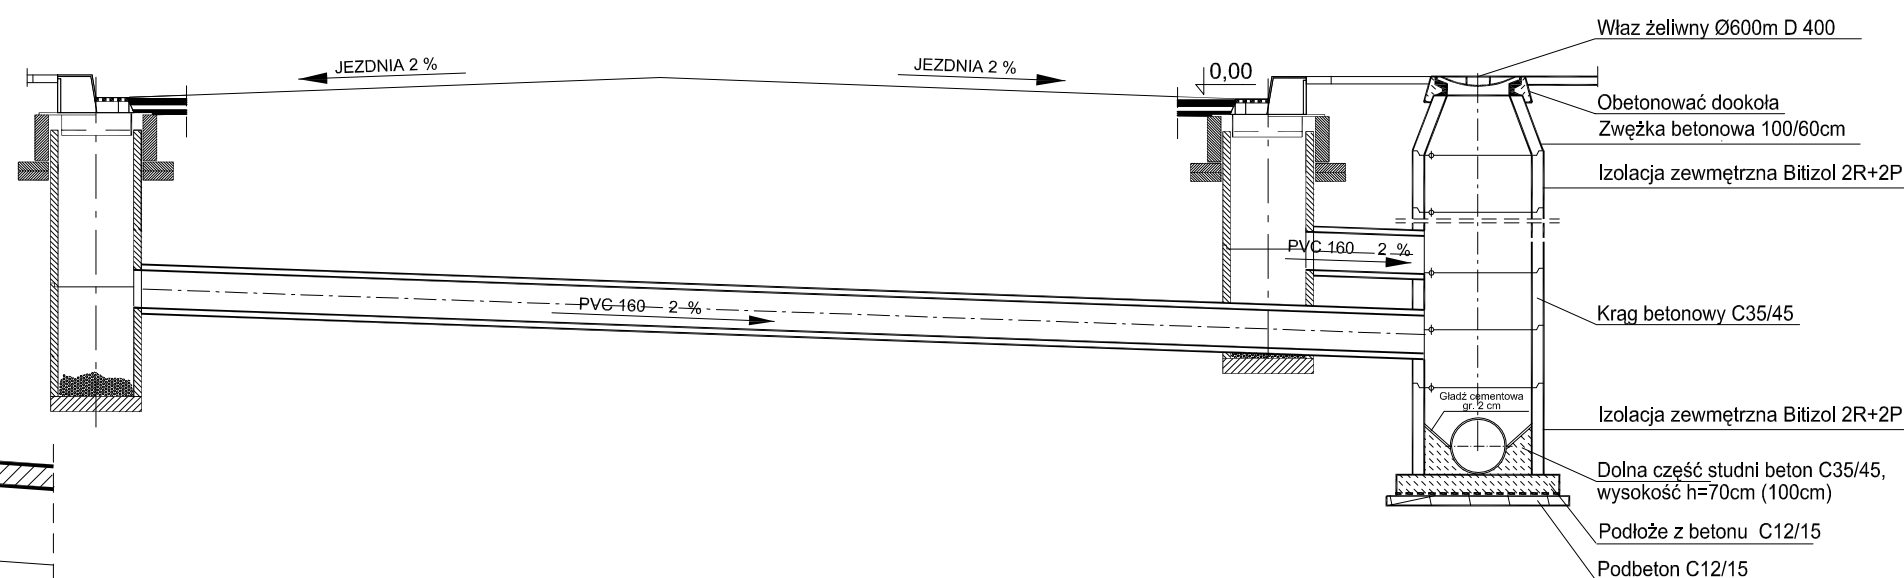

 <b style="color: red;">DROGBIT	PRACOWNIA PROJEKTOWA DROGBIT	INWESTOR URZĄD MIASTA I GMINY SZAMOTUŁY ul. Dworcowa 26 64 - 500 Szamotuły
64 - 920 Piła, ul. Miła 20 e-mail. drogbit@interia.pl, kom. +48 660 489 340 NIP 764-218-56-31, REGON 572071876		