


DETAL 5
(punkt widokowy)
skala 1:100

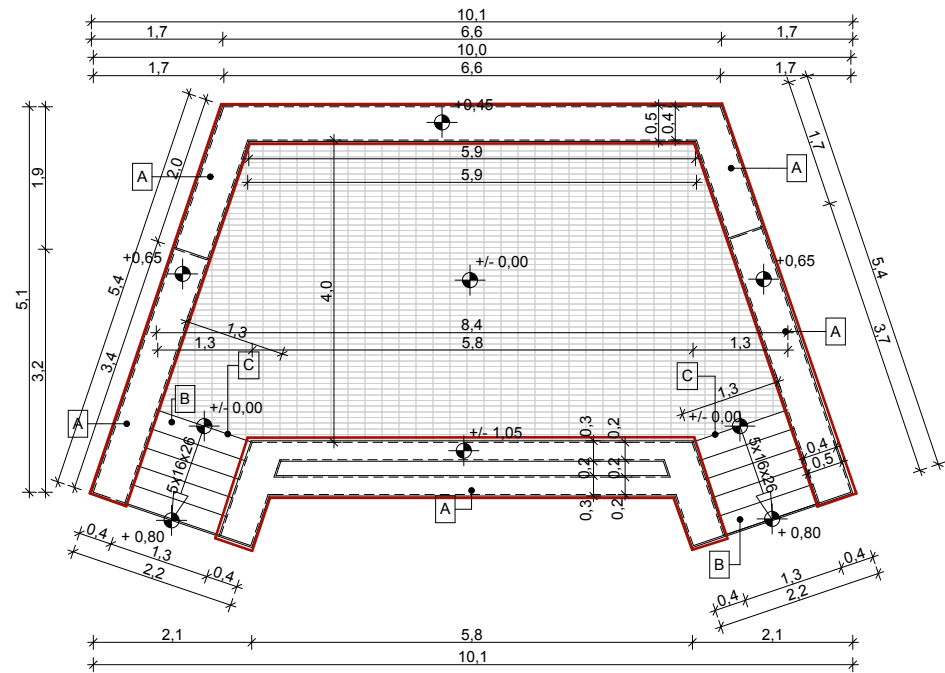

- A - PRZEKRYCIE ŚCIAN PARAPET Z MATERIAŁU TYPU PRESSTONE GRUBOŚCI 4 CM KOLORYSTYKA: DOLOMIT MLECZNY LUB GRANIT ZAMKOWY- WG DETALU NR 3 (KOLORYSTYKĘ I RODZAJ STOPNI NALEŻY UZGODNIĆ Z INWESTOREM PRZED PRZYSTĄPIENIEM DO WYKONANIA PRACY PRZEDSTAWIAJĄC PRÓBKĘ W ODPOWIEDNIM KOLORZE I ROZMIARZE)
- B - STOPNIE BLOKOWE 30 x 15 cm Z BETONU Z DODATKIEM KRUSZYW NATURALNYCH IMITUJĄCE NAWIERZCHNIĘ Z KAMIEŃ NATURALNY. POWIERZCHNIA RUCHU PIASKOWANA, ZABEZPIECZONA HYDROFOBOWO, ANTYPOŚLIZGOWA. KOLORYSTYKA: DOLOMIT MLECZNY LUB GRANIT ZAMKOWY- WG DETALU NR 3 (KOLORYSTYKĘ I RODZAJ STOPNI NALEŻY UZGODNIĆ Z INWESTOREM PRZED PRZYSTĄPIENIEM DO WYKONANIA PRACY PRZEDSTAWIAJĄC PRÓBKĘ W ODPOWIEDNIM KOLORZE I ROZMIARZE)
- C - PIERWSZY STOPIEŃ NA RÓWNO Z NAWIERZCHNIĄ PODBUDOWA ZGODNIE Z RYSUNKIEM DETALU NR 2 NAWIERZCHNIA - KOSTKA BETONOWA Z DODATKIEM KRUSZYW NATURALNYCH IMITUJĄCE NAWIERZCHNIĘ Z KAMIEŃ NATURALNY. POWIERZCHNIA RUCHU PIASKOWANA, ZABEZPIECZONA HYDROFOBOWO, ANTYPOŚLIZGOWA. GRUBOŚĆ KOSTKI 6 CM. WYMIARY KOSTEK W ZALEŻNOŚCI OD ZASTOSOWANEGO SYSTEMU 10,3 x 8,3 cm; 20 x 20 cm; 30 x 30 cm KOLORYSTYKA: SZARY LUB STRZEGOMSKI - WG DETALU NR 3 (KOLORYSTYKĘ I RODZAJ KOSTKI NALEŻY UZGODNIĆ Z INWESTOREM PRZED PRZYSTĄPIENIEM DO WYKONANIA PRACY PRZEDSTAWIAJĄC PRÓBKĘ W ODPOWIEDNIM KOLORZE I ROZMIARZE) WZÓR UŁOŻENIA PROSTY JEDNOBARWNY.
- ŚCIANY:
- POWIERZCHNIE OCZYŚCIĆ WYRÓWNAĆ (W PRZYPADKU STWIERDZENIA PO OCZYSZCZENIU ZŁEGO STANU TECHNICZNEGO MURU ZALECA SIĘ JEGO ROZBIÓRKĘ I WYBUDOWANIE NA NOWO)
 - UZUPEŁNIĆ UBYTKI ZAPRAWĄ CEMENTOWĄ
 - POWIERZCHNIE ZAIZOLOWAĆ ŚRODKAMI PRZECIWIŁGOCIOWYMI
 - UŁOŻYĆ DWUKROTNIE SIATKĘ PODTYNKOWĄ
 - UŁOŻYĆ WARSTWĘ KELEJU
 - OTYNKOWAĆ TYNKIEM MOZAIKOWYM W KOLORZE STO DESIGN ARCHITECTURAL COLOUR 16244 30 C3 - SZARY (KOLORYSTYKA DO UZGODNIENIA Z INWESTOREM NA PODSTAWIE PRÓBEK PRZED WYKONANIEM)

PRACOWNIA ARCHITEKTONICZNA	MIEDZYKRESKAMI		BIURO ARCH. SZYMON KALUZYŃSKI
SZYMON KALUZYŃSKI TEL. +48 602 295 729 UL. FELIKSA NOWOWIEJSKIEGO 109 04-500 SZAMOTUŁY NIP. 781942359 REGON. 534112055 WWW.MIEDZYKRESKAMI.PL BIURO@MIEDZYKRESKAMI.PL			
TEMAT:	REMONT ŚCIEŻKI PIESZEJ, KŁADKI PIESZEJ WRAZ Z ROZBIÓRKĄ NAWIERZCHNI W PARKU ZAMKOWYM W SZAMOTUŁACH W RAMACH ZADANIA "ROZWÓJ TERENÓW ZIELONYCH W MIEŚCIE POPRZECZ REWITALIZACJĘ PARKU ZAMKOWEGO W SZAMOTUŁACH		
INWESTOR:	MIASTO I GMINA SZAMOTUŁY, UL. DWORCOWA 26, 64-500 SZAMOTUŁY		
LOKALIZACJA:	PARK ZAMKOWY, SZAMOTUŁY, GMINA SZAMOTUŁY, DZIAŁKA NR 4075/2; 1629/2		
FAZA:	PROJEKT BUDOWLANY	#Uwagi	skala 1:100
PROJEKTANT:	mgr inż. arch. Agata Gawlak upr. nr WP-OIA/OKK/UPB/48/2010 specj. architektura		data
PROJEKTANT:	mgr inż. Przemysław Pytel upr. nr 7131-7132/136/PW/2001 specj. konstrukcja		21.09.2016
ASYSTENT PROJEKTANTA:	mgr inż. arch. Szymon Kałużyński		
TREŚĆ RYSUNKU:	DETAL PUNKTU WIDOKOWEGO		nr rys. AR-02