




## LEGENDA

- ISTNIEJĄCA GRANICA PASA DROGOWEGO
- JEZDNI O NAWIERZCHNI BITUMICZNEJ
- NAWIERZCHNIA Z KOSTKI BEZFAZOWEJ – KOLOR CZERWONY (CIĄG ROWEROWY JEDNOKIERUNKOWY Z DOPUSZCZENIEM RUCHU PIESZEGO, WYSPY)
- NAWIERZCHNIA Z KOSTKI BRUKOWEJ – KOLOR GRAFTOWY (JEZDNI, ZJAZDY I ZATOKI POSTOJOWE)
- NAWIERZCHNIA Z BETONU ASFALTOWEGO – ŚCIEŻKA ROWEROWA DWUKIERUNKOWA
- NAWIERZCHNIA Z KOSTKI BRUKOWEJ – KOLOR SZARY (CHODNIKI)
- NAWIERZCHNIA Z KOSTKI BRUKOWEJ – DO REGULACJI
- NAWIERZCHNIA Z KOSTKI KAMIANNEJ (PIERŚCIEŃ ROND, PACHWINY I ZABRUKI)
- NAWIERZCHNIA OPASEK Z KOSTKI BETONOWEJ W KOLORZE ŻÓŁTYM Z POSYPKĄ MINERALNĄ
- TERENY ZIELONE
- PROJ. KRAWĘŻNIK ULICZNY 15X30
- PROJ. KRAWĘŻNIK ULICZNY 15X30 – OBNIŻONY
- PROJ. KRAWĘŻNIK TRAPЕZOWY 15/21X30 (RONDO – KAMIENNY, WYSPY – CZERWONY)
- OBRIEŻE 8X30
- OPORNIK BETONOWY 12X25 (PACHWINY – KAMIENNY)
- DRZEWA DO WYCINKI, NASADZENIA
- PRZYSTANKI AUTOBUSOWE, WIATY AUTOBUSOWE
- PAS OSTRZEŻAWCZY Z ŻÓŁTYCH PŁYTEK Z WYPUSTKAMI

## PROJEKT ARCHITEKTONICZNO-BUDOWLANY

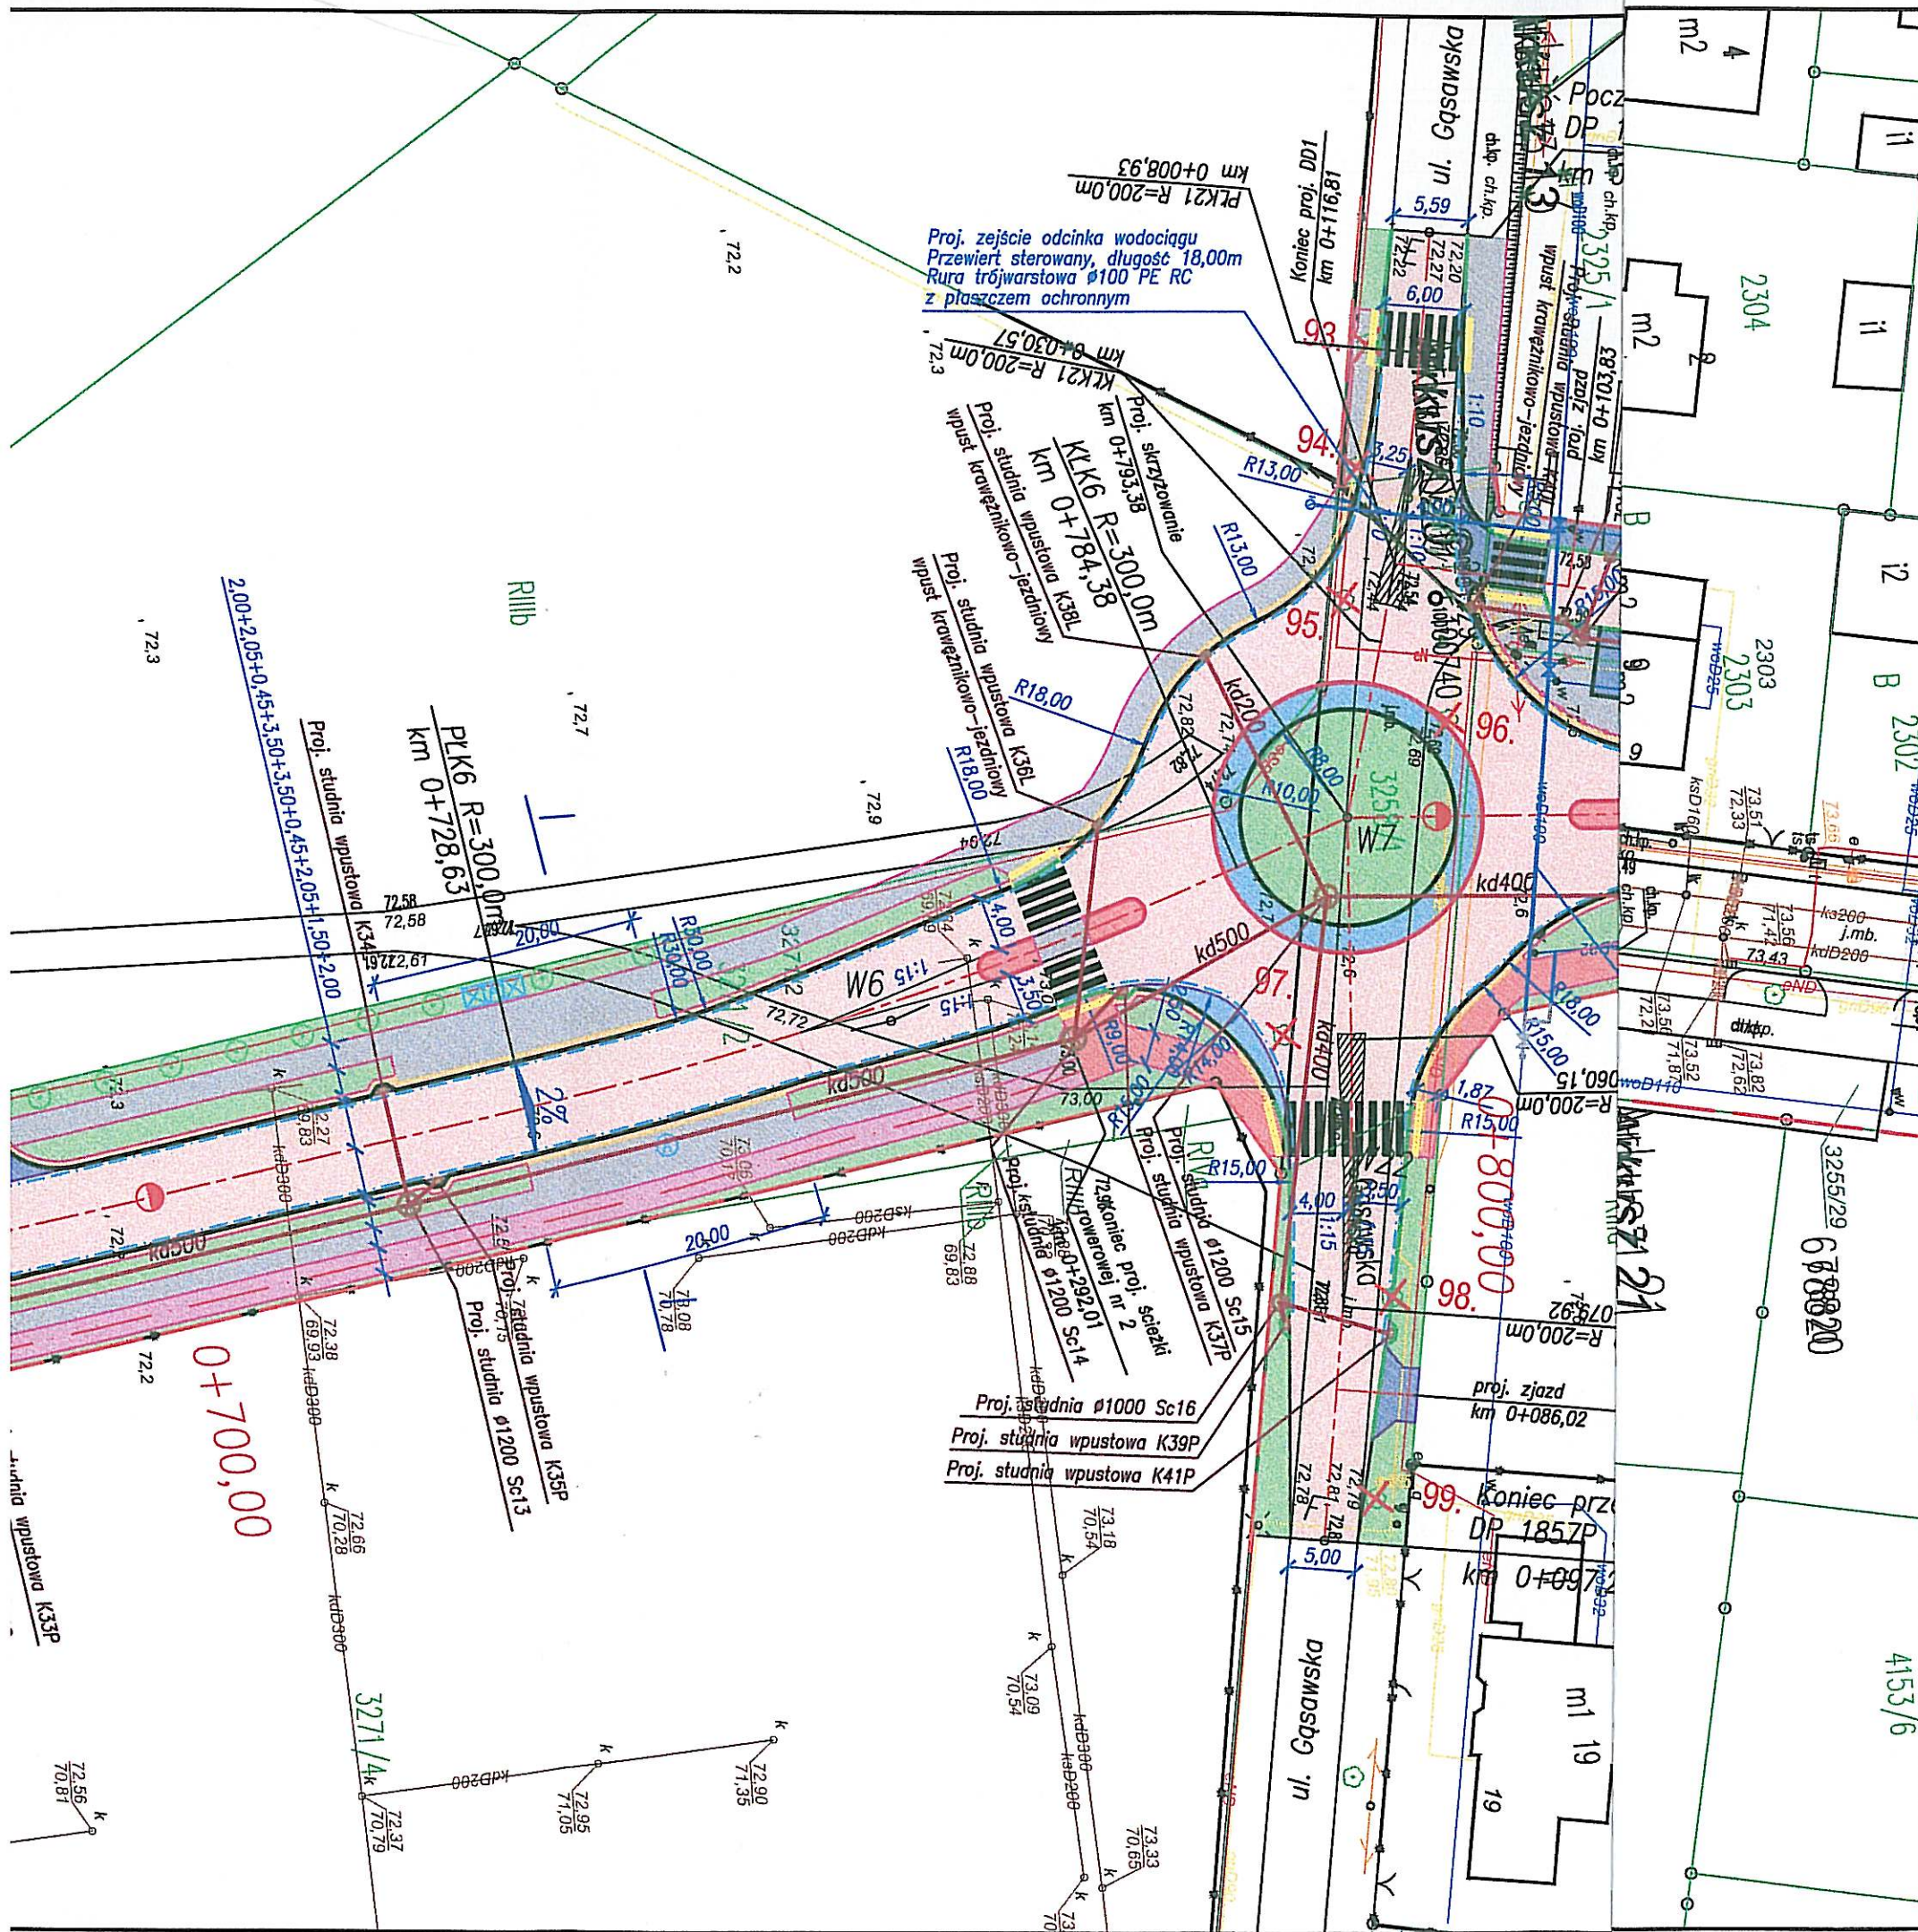

VEGUR Magdalena Nowak  
ul. Łagiewnicka 2 NIP: 606 003 23 89  
62-002 Złotniki REGON: 361232541  
vegur@outlook.com

**Urząd Miasta i Gminy  
w Szamotułach**

ul. Dworcowa 26  
64-500 Szamotuły

BRANŻA  
D

STADIUM  
PAB

**PRZEBUDOWA ULICY KOLARSKIEJ,  
FELIŃSKIEGO I ODCINKA ULICY  
SŁONECZNEJ W SZAMOTUŁACH**

SKALA:  
1:500

DATA:  
18.07.2016

PLAN SYTUACYJNY

PROJEKTANT: mgr inż. Maciej Sługocki  
opr. nr WKP/0277/PWOD/10  
OPRACOWAŁ:

B10/16 - D - D -02 - PAB-0  
NR PROJ.: OBIEKT: BRANŻA: NR RYS.: STADIUM: INDEX:

ARKUSZ:  
1