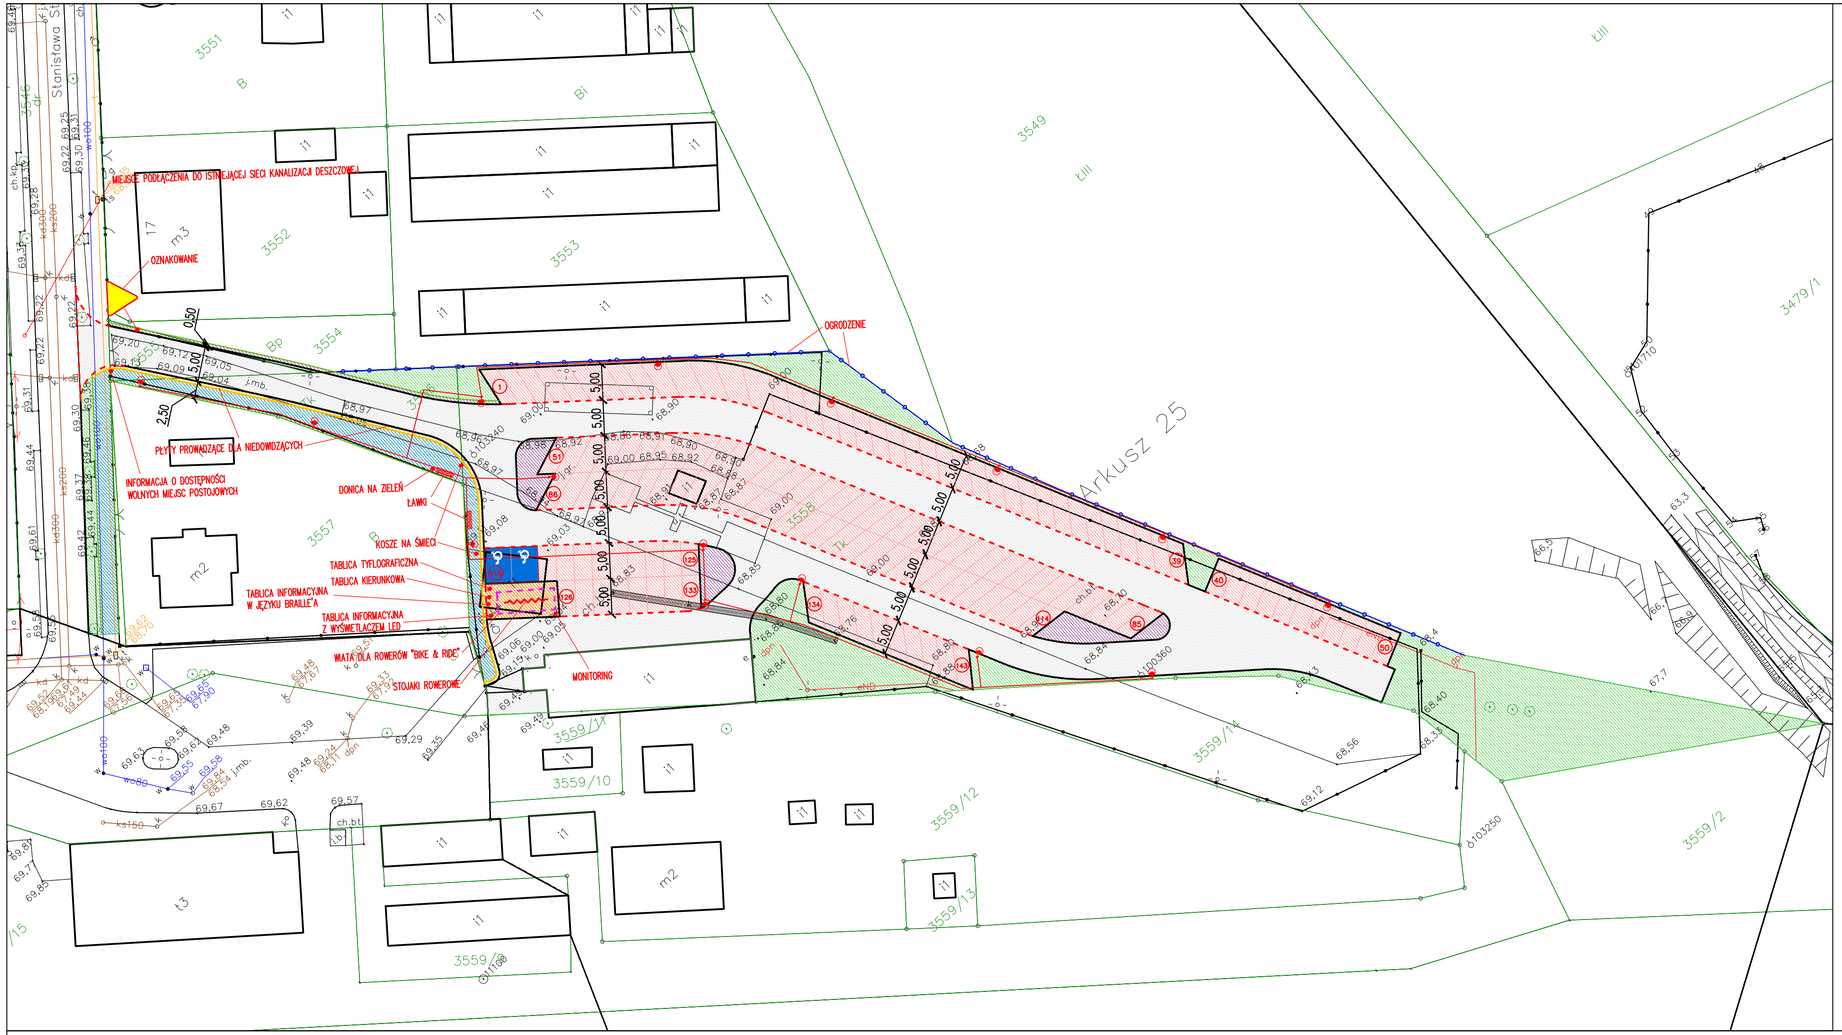


Zamawiający:	Miasto i Gmina Szamotuły ul. Dworcowa 26 64-500 Szamotuły
Jednostka projektowa:	DRAFT spółka cywilna ul. Wojskowa 10a/35 60-792 Poznań

Nazwa inwestycji:

Zwiększenie integracji różnych form transportu wraz z poprawą dostępu do transportu publicznego poprzez rozbudowę systemu zintegrowanego węzła przesiadkowego na terenie miasta Szamotuły

Faza projektu:

PROGRAM FUNKCJONALNO – UŻYTKOWY

Zakres rysunku:

Plan zagospodarowania

Branża:	Nr rysunku:	Nr arkusza:	Skala:
PFU	02	01	1:500

Data:	Nr projektu:
Maj 2017r.	D.177.05.17

Legenda:

- krawężnik 15x30cm
- krawężnik 15x30cm
- obrzeże 8x30cm
- planowane oświetlenie uliczne typu LED
- płyty prowadzące dla niedowidzących szer. 30cm koloru żółtego
- miejsca postojowe dla niepełnosprawnych
- ścieżka rowerowa z kostki brukowej grafitowej gr. 8cm BEZFAZOWEJ
- miejsca postojowe "PARK & RIDE" z kostki brukowej gr. 8cm koloru grafitowego
- wyspy / pobocze z kostki granitowej 8/11cm
- jezdnia z kostki brukowej gr. 8cm koloru szarego
- utwardzenie pod wiatę rowerową z kostki brukowej grafitowej gr. 8cm BEZFAZOWEJ
- zieleń niska

ZESPÓŁ PROJEKTOWY

Funkcja	Imię i nazwisko	Nr uprawnień	Podpis
Projektant:	mgr inż. Tomasz Maćkowiak	WKP/0248/POOD/14	
Sprawdzający:	mgr inż. Przemysław Perz	WKP/0249/POOD/14	