

Gm. SZAMOTUŁY woj. wielkopolskie

LEGENDA

POL



- Istniejąca sieć wodociągowa
- Istniejąca kanalizacja sanitarna Ø200
- Istniejąca linia telefoniczna kablowa
- Istniejąca kanalizacja deszczowa
- Istniejąca linia energetyczna kablowa
- Istniejąca sieć tranzytowa gazowa

S 1... Oznaczenie projektowanej studni sanitarnej
T 1... Oznaczenie węzła rurociągu tłocznego

UWAGA I
Na trasie sieci może wystąpić drenaż, / należy odstąpić w przypadku uszkodzenia /
Wszystkie przyłącza do granic działek wyprostać z poziomu dna studni projektowanej, ze spadkiem min. 1,5 ‰, i zasłuzić korkiem!

RUROCIĄG TŁOCZNY Ø 110 mm PE 80 SDR 21 Pn 10

RUROCIĄG TŁOCZNY III ETAP - Z MYSZKOWA
NIE OBJĘTY OPRACOWANIEM

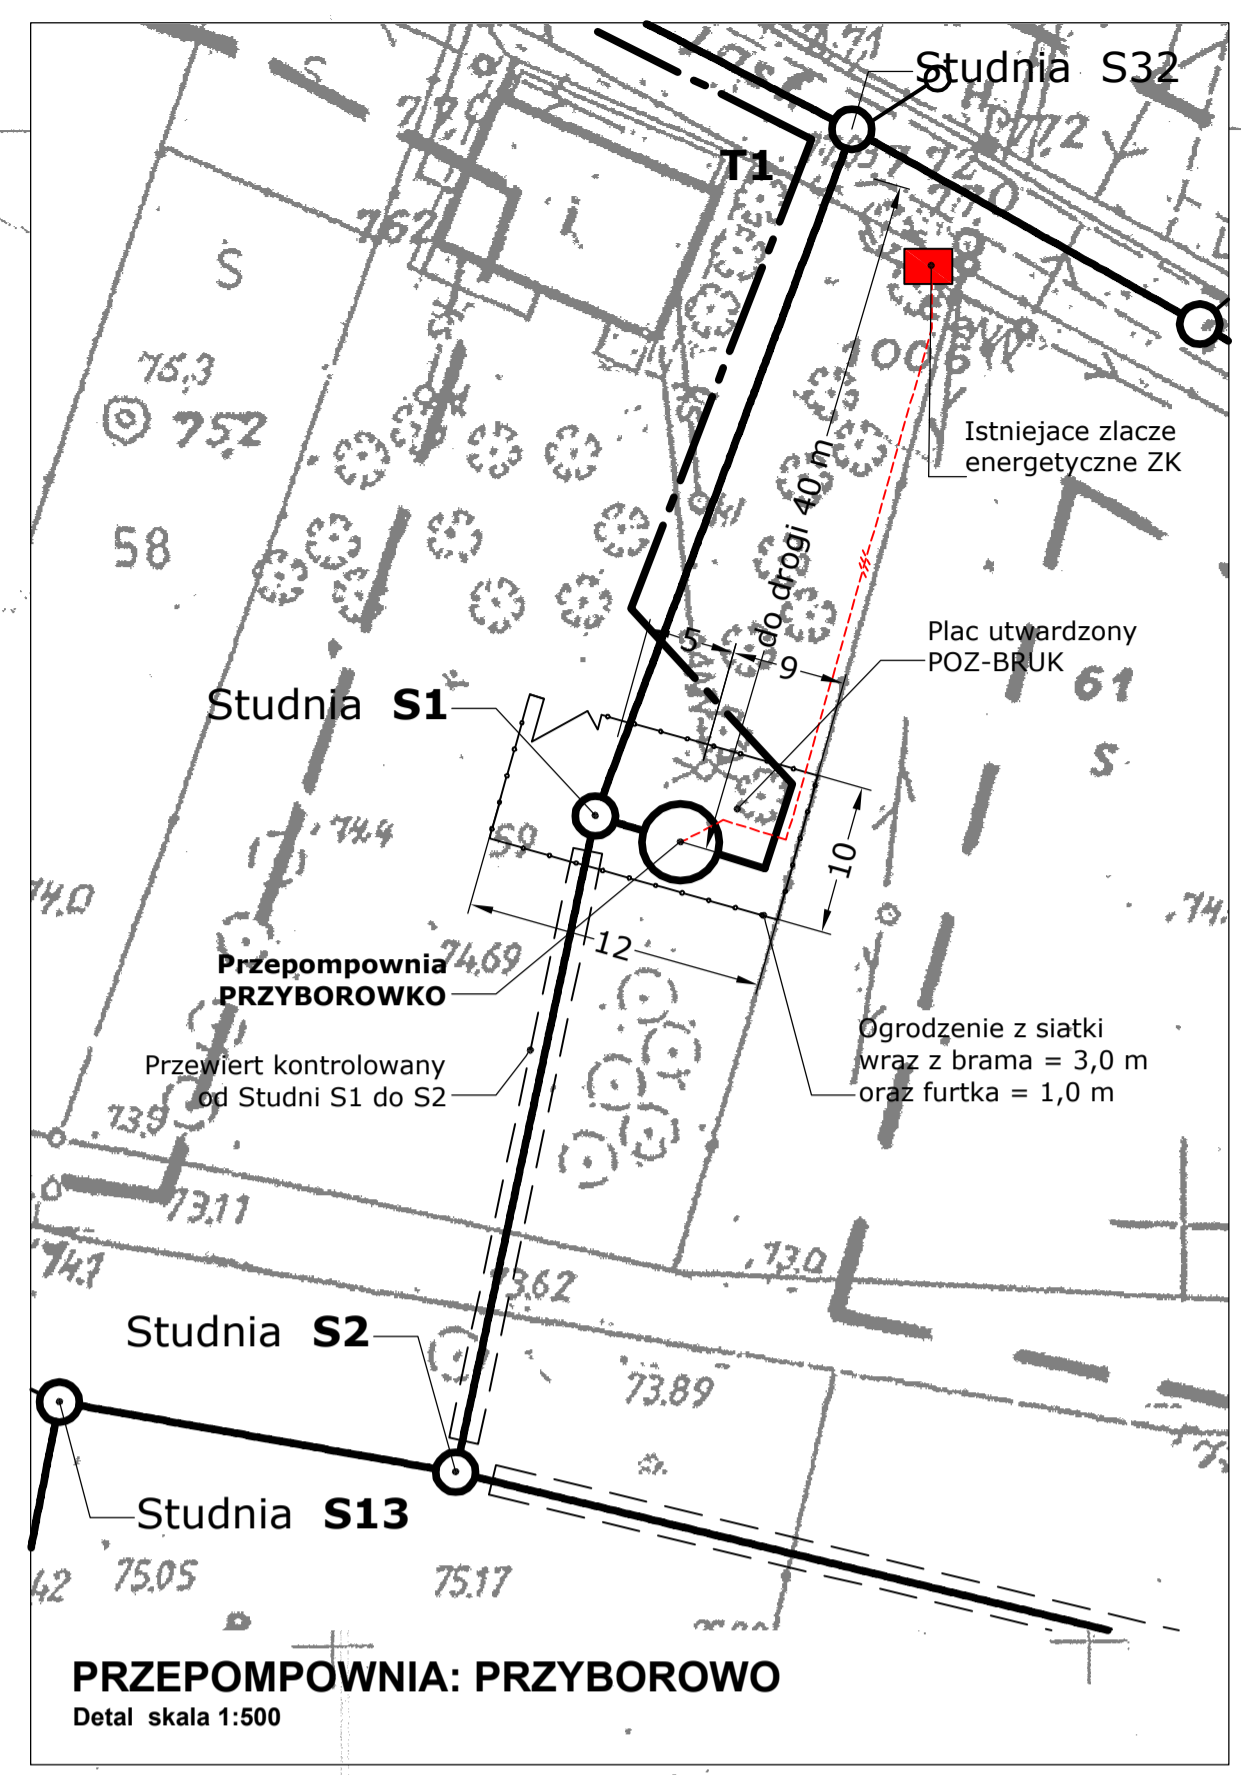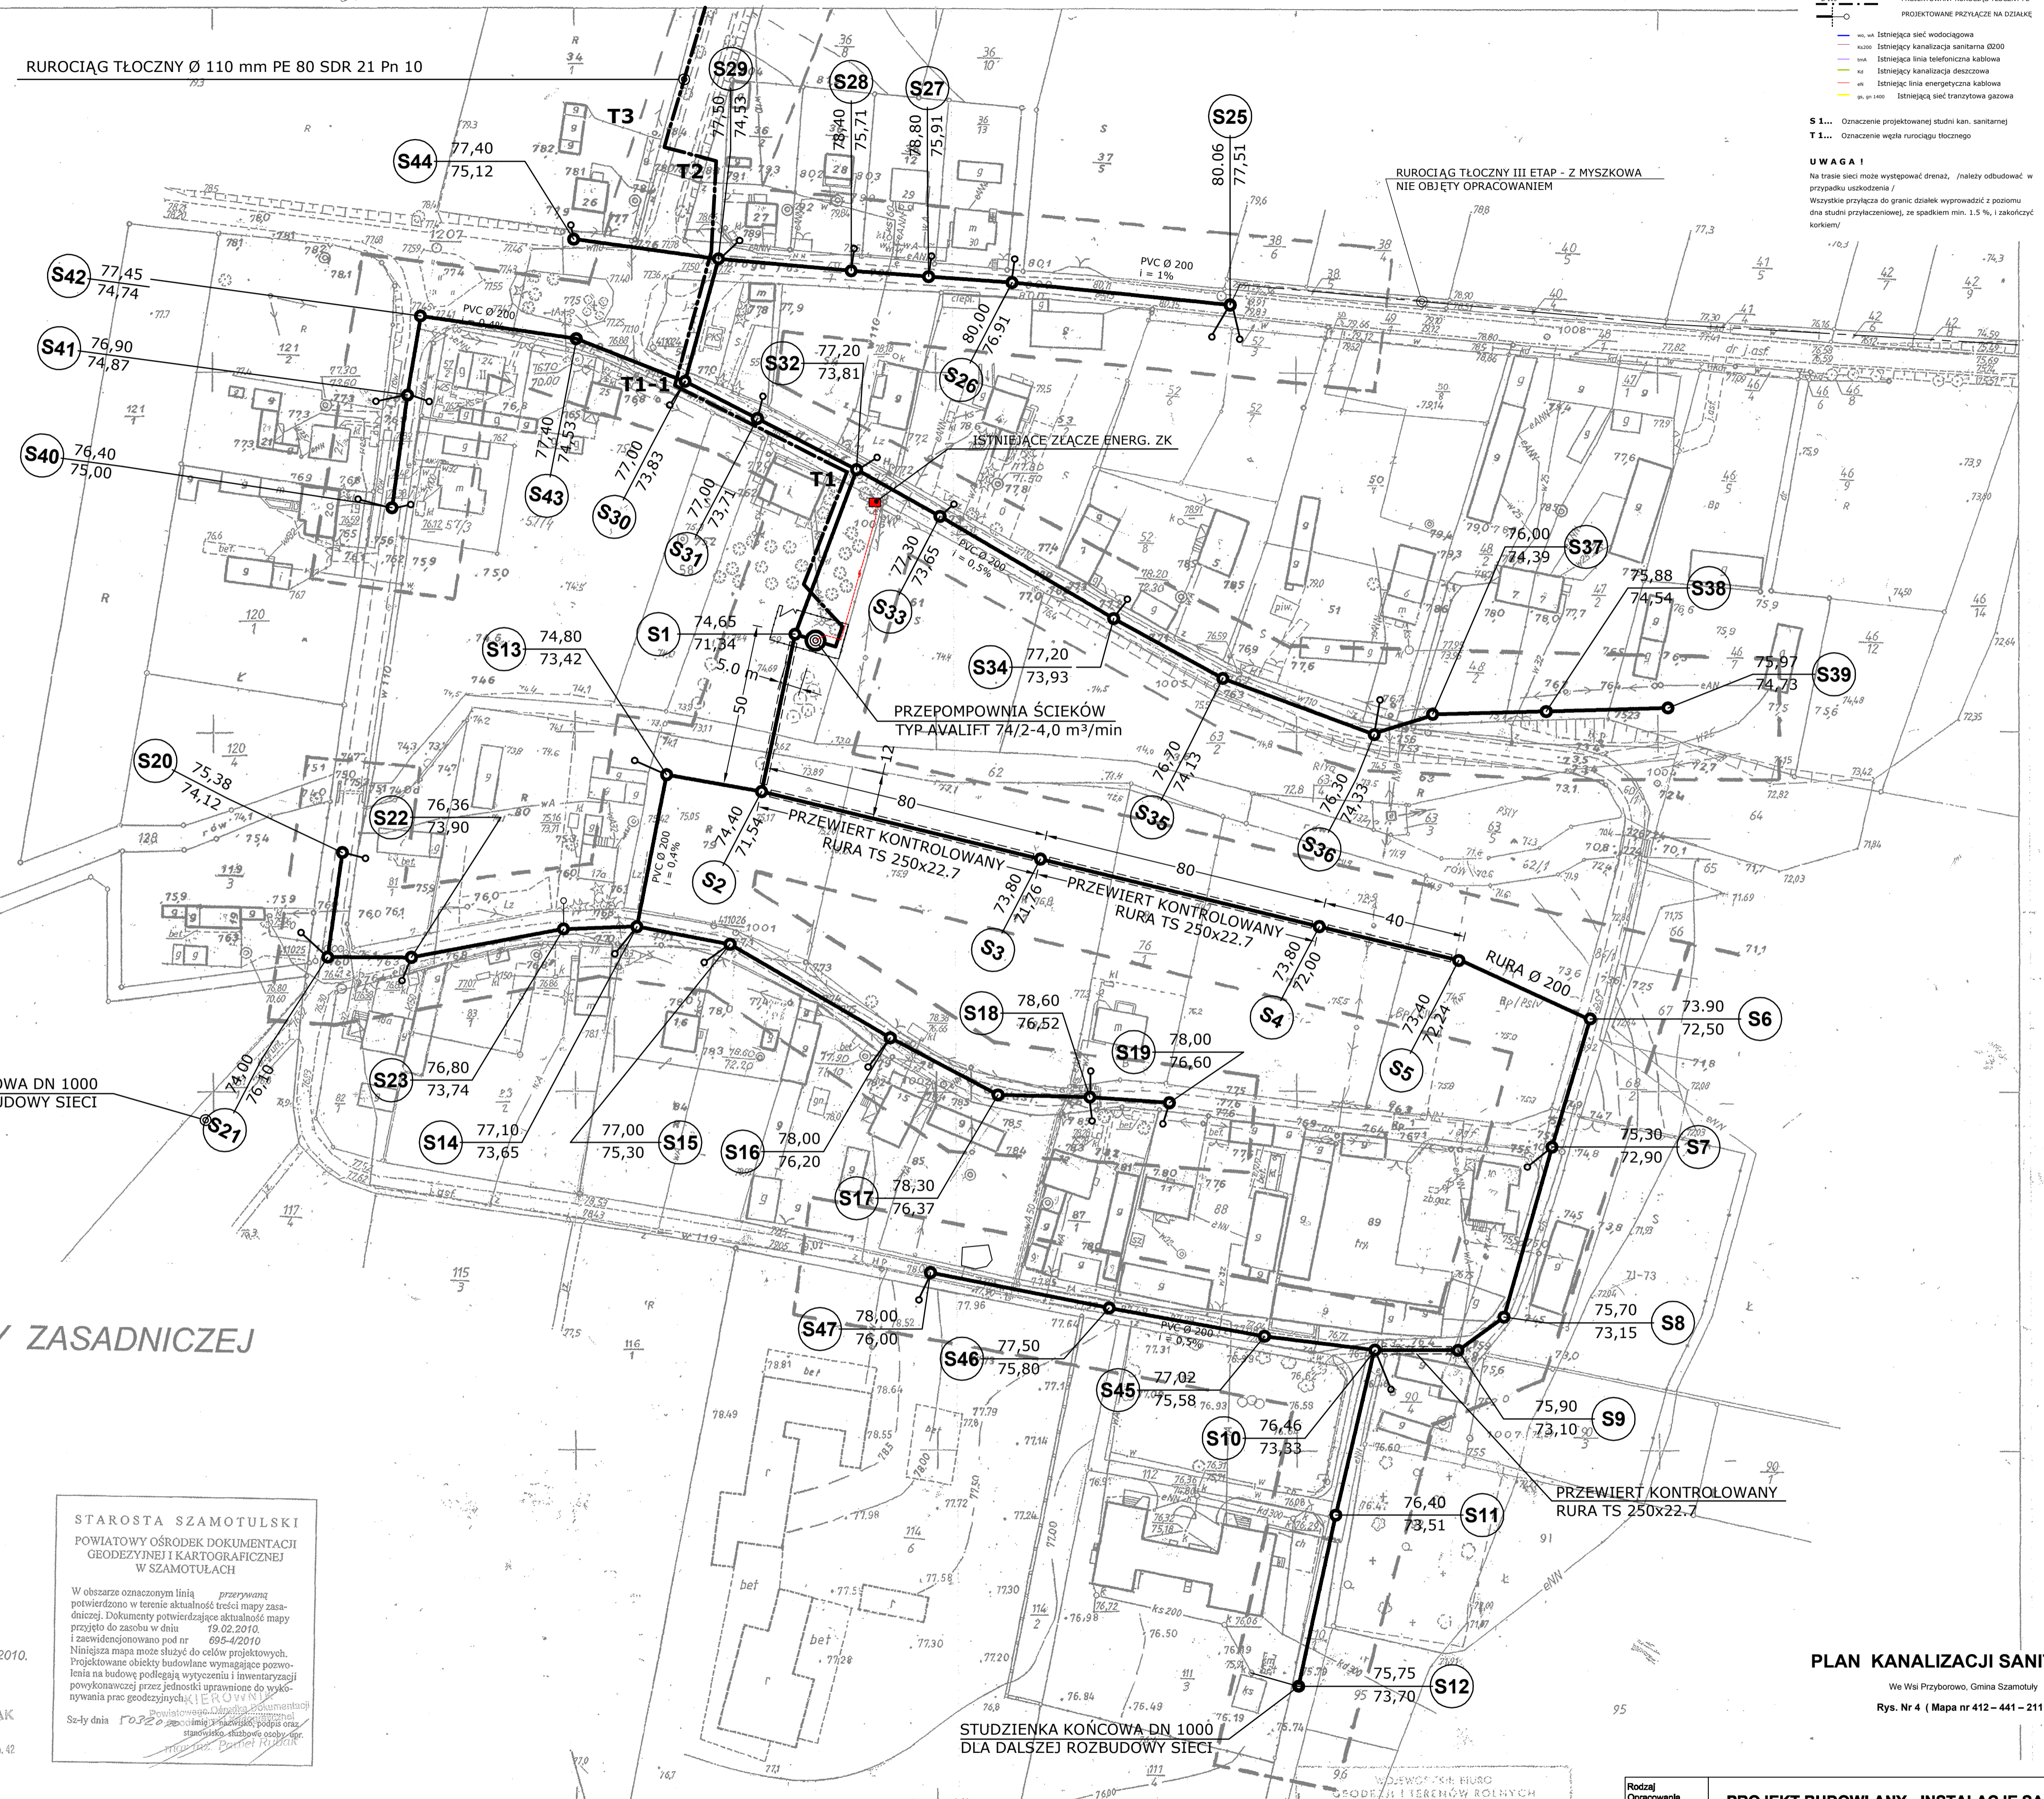

KOPIA MAPY ZASADNICZEJ

Województwo wielkopolskie
Powiat szamotulski
Gmina Szamotuły

Dz.zam. 427/2010 KERG. 695-4/2010

Stan aktualny na dzień 18.02.2010

Wykonał 18.02.2010.

Wszelkie trwałe obiekty budowane podlegają wytyczeniu przez jednostki wykonawstwa geodezyjnego (Ustawa z dnia 17.05.1989r. PRAWO GEODEZYJNE I KARTOGRAFICZNE, Art.27 ust.2 pkt.2 DZ.U.Nr30)

Nie wyklucza się istnienia w terenie innych nie wykazanych na niniejszej mapie urządzeń podziemnych, które nie były zgłoszone do inwentaryzacji lub o których brak jest informacji w istniejących branżowych.

GRZEGORZ JANKOWIAK
geodeta upr. nr 11118
64-600 Szamotuły ul. Powstańców Wlkp. 42
tel. 797 355

STAROSTA SZAMOTULSKI
POWIATOWY OŚRODEK DOKUMENTACJI
GEODEZYJNEJ I KARTOGRAFICZNEJ
W SZAMOTULACH

W obszarze oznaczonym linią przerywaną potwierdzono w terenie aktualność treści mapy zasadniczej. Dokumenty potwierdzające aktualność mapy przyjęto do zasobu w dniu 19.02.2010, i zatwierdzono pod nr 695-4/2010

Niniejsza mapa może służyć do celów projektowych. Projektowane obiekty budowane wymagające pozwolenia na budowę podlegają wytyczeniu i inwentaryzacji powyższymi przez jednostki uprawnione do wykonywania prac geodezyjnych (EKG) i KGO.

Szły dnia 17.02.2010 r. w Szamotulach, podpisano: [Signature]

MAPA SYTUACYJNO WYSOKOŚCIOWA
złożona w 1983r. przez
WOJEWÓDZKI BIURO GEODEZJI I TERENÓW ROLNYCH W POZNANIU
REJONOWY ODZIAŁ W SZAMOTULACH

Wyd. F Sucharski
H z zam 488/83
E p 330 193

Kierownik Biura

412-441-211
1:1000

Rodzaj opracowania	PROJEKT BUDOWLANY - INSTALACJE SANITARNE	
Temat projektu	BUDOWA KANALIZACJI SANITARNEJ we wsi Przyborowo Gm. Szamotuły wraz z przykanalikami i przepompownią ścieków	
Investor	Urząd Miasta i Gminy w Szamotulach ul. Dworcowa nr 26 64-500 Szamotuły	Numer rysunku 4
Nazwa rysunku	PLAN USYTUOWANIA SIECI SANITARNEJ Odcinek 4 - mapa nr 412-441-211	Skala 04.2010
Autor projektu	inż. Stanisław Kaczmarek	Data 1:1000