


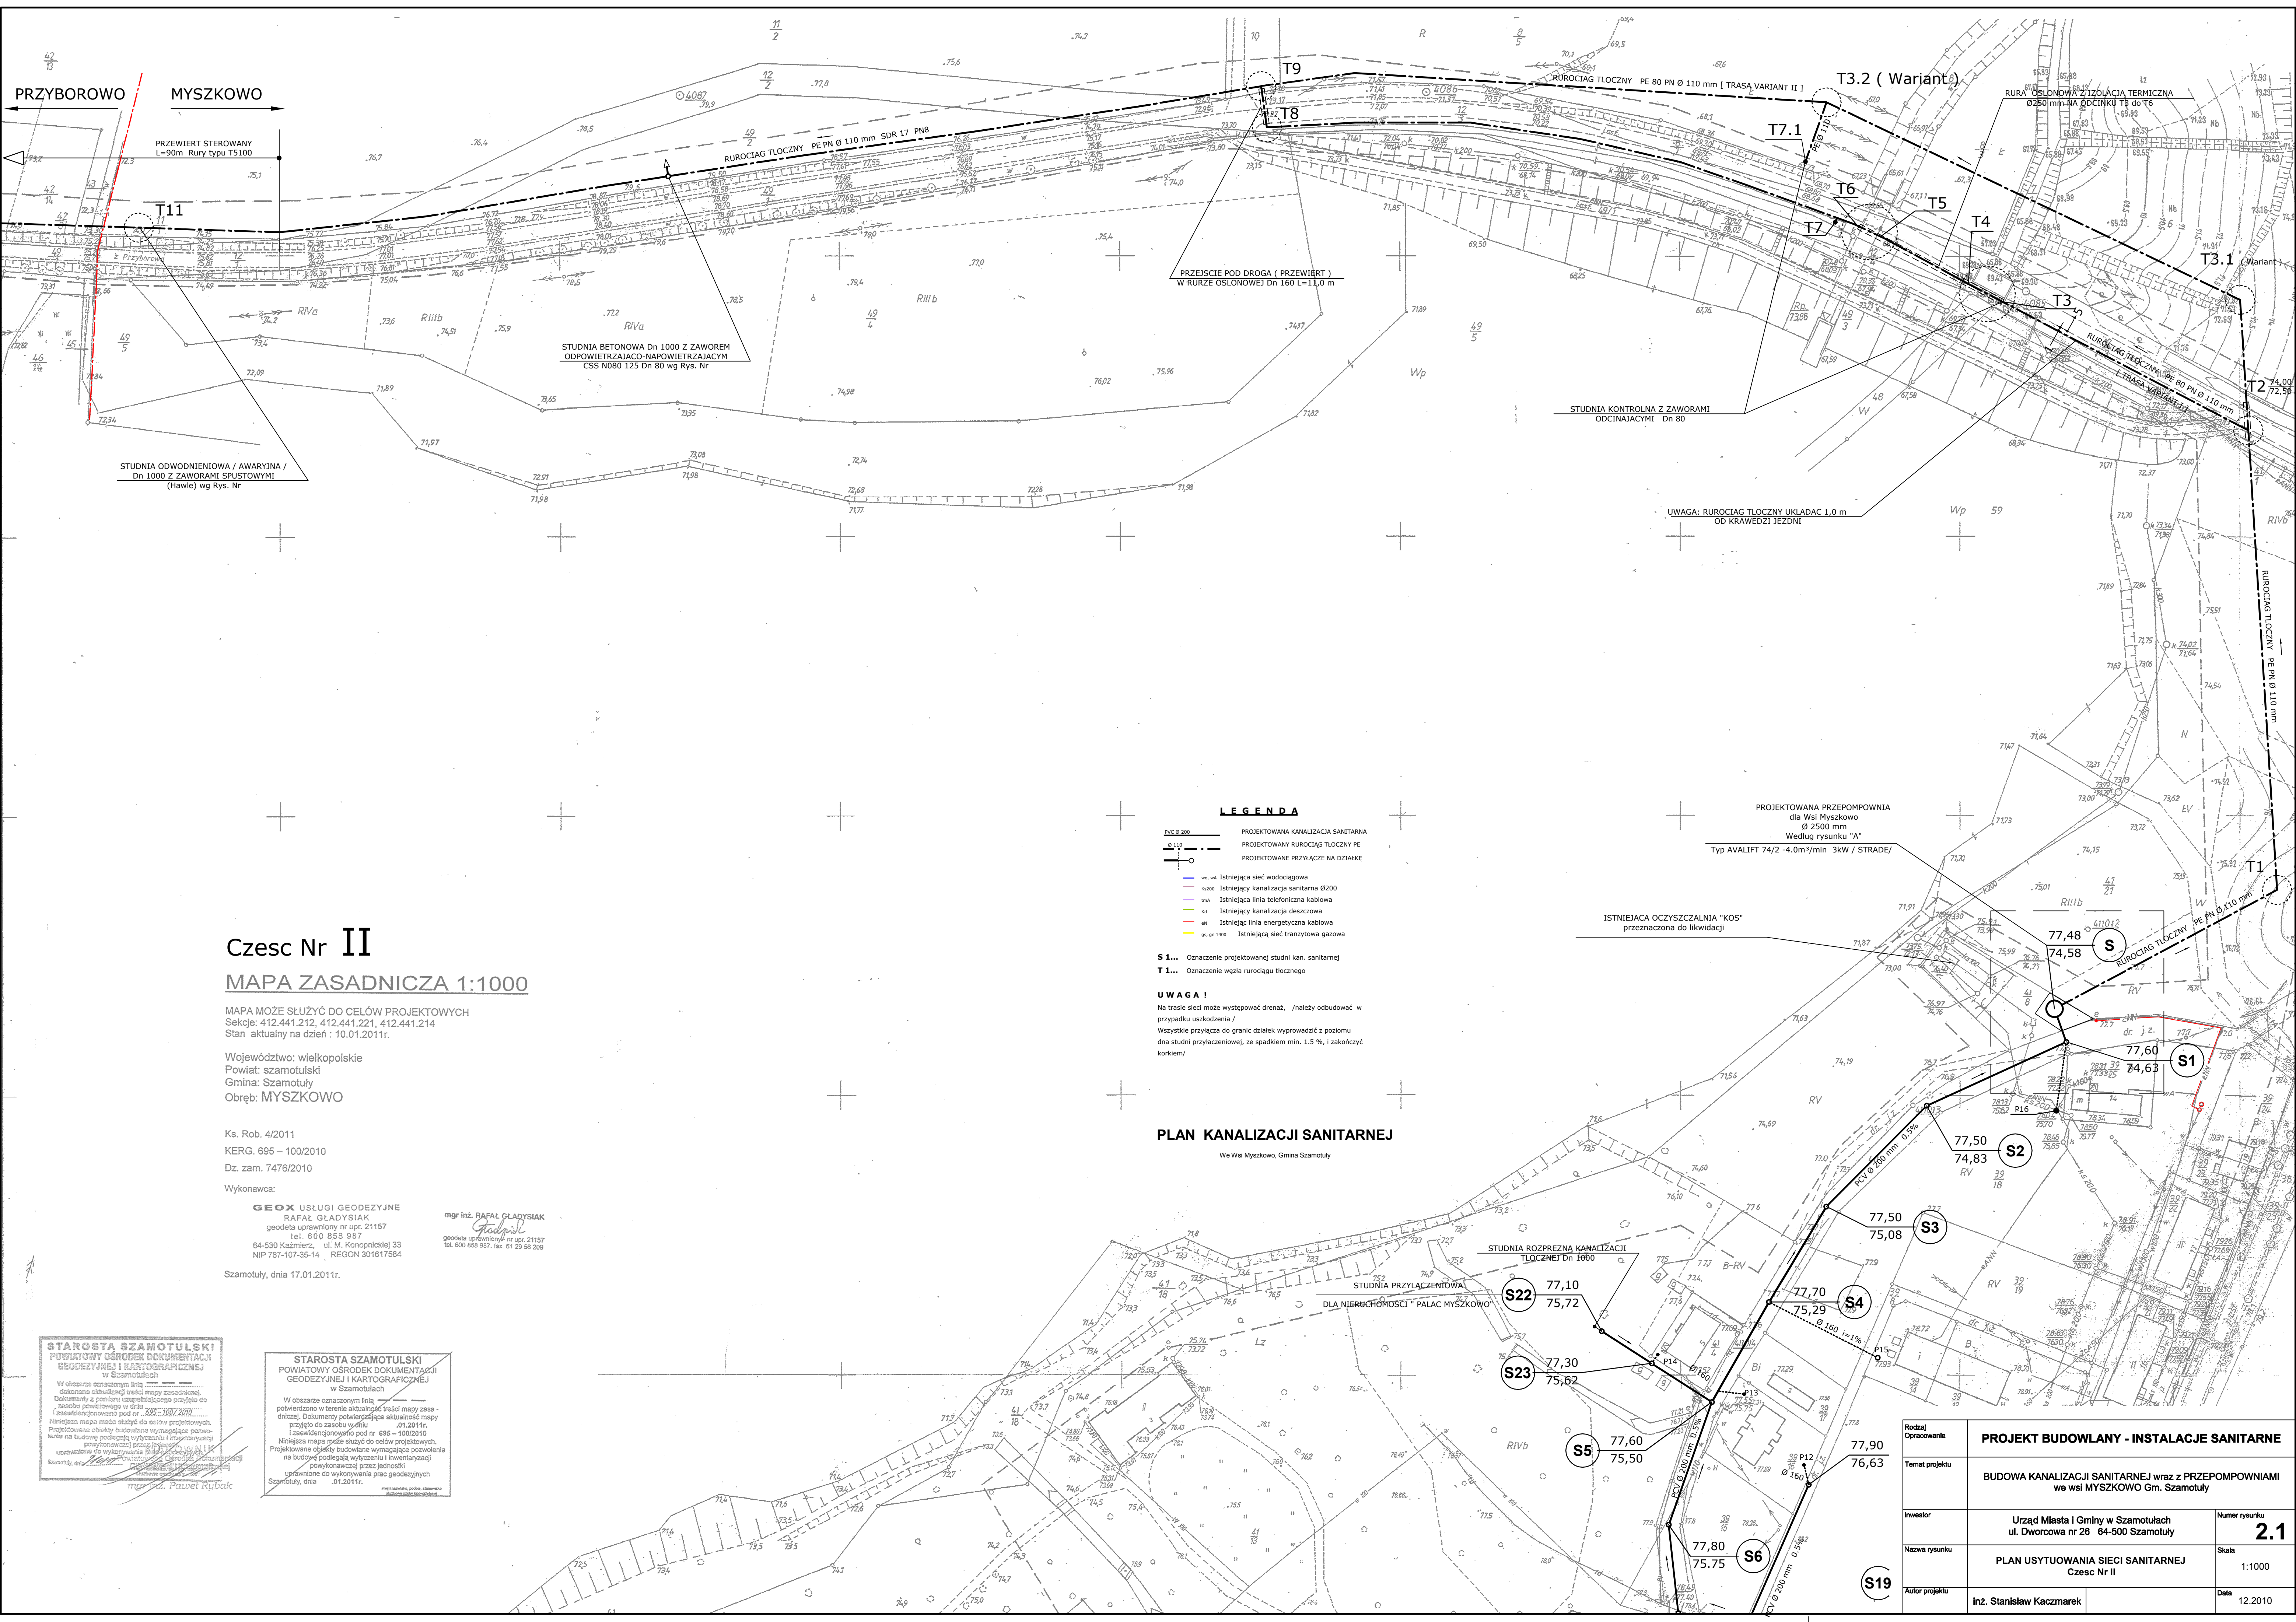

Czesc Nr II

MAPA ZASADNICZA 1:1000

MAPA MOŻE SŁUżyć DO CELÓW PROJEKTOWYCH
Sektory: 412.441.212, 412.441.221, 412.441.214
Stan aktualny na dzień: 10.01.2011r.

Województwo: wielkopolskie
Powiat: szamotulski
Gmina: Szamotuły
Obręb: MYSZKOWO

Ks. Rob. 4/2011
KERG. 695 – 100/2010
Dz. zam. 7476/2010

Wykonawca:
GEOS USŁUGI GEODEZYJNE
RAFAŁ GŁADYSIAK
geodeta uprawniony nr upr. 21157
tel. 610 958 957
64-630 Kaźmierz, ul. M. Konopnickiej 33
NIP 787-107-35-14 REGON 301617584

Szamotuły, dnia 17.01.2011r.

STAROSTA SZAMOTULSKI
POWIATOWY OŚRODEK DOKUMENTACJI
GEODEZYJNEJ I KARTOGRAFICZNEJ
w Szamotulach

W obszarze oznaczonym linią
dokonano aktualizacji treści mapy zasadniczej.
Dokumenty z poziomu usatysfakcjonowanego projektu do
zasobu powiatowego w dniu 09-10-2010
i zatwierdzono pod nr 695-100/2010
Niniejsza mapa może służyć do celów projektowych.
Projektowane obiekty budowlane wymagające pozwoleń
na budowę podlegają wytyczeniu i inwentaryzacji
powykonawczej przez jednostki
usługowe z wytyczeniem przez geodetów
Szamotuły, dnia 01.2011r.

STAROSTA SZAMOTULSKI
POWIATOWY OŚRODEK DOKUMENTACJI
GEODEZYJNEJ I KARTOGRAFICZNEJ
w Szamotulach

W obszarze oznaczonym linią
dokonano aktualizacji treści mapy zasadniczej.
Dokumenty z poziomu usatysfakcjonowanego projektu do
zasobu powiatowego w dniu 09-10-2010
i zatwierdzono pod nr 695-100/2010
Niniejsza mapa może służyć do celów projektowych.
Projektowane obiekty budowlane wymagające pozwoleń
na budowę podlegają wytyczeniu i inwentaryzacji
powykonawczej przez jednostki
usługowe z wytyczeniem przez geodetów
Szamotuły, dnia 01.2011r.

LEGENDA

PVC Ø 200
Ø 110
— — — — —
— — — — —
— — — — —

PROJEKTOWANA KANALIZACJA SANITARNA
PROJEKTOWANY RUROCIĄG TŁOCZNY PE
PROJEKTOWANE PRZYŁĄCZE NA DZIAŁKĘ

— — — — —
— — — — —
— — — — —
— — — — —
— — — — —
— — — — —

wn, wł. Istniejąca sieć wodociągowa
kz200 Istniejąca kanalizacja sanitarna Ø200
mka Istniejąca linia telefoniczna kablowa
mka Istniejąca kanalizacja deszczowa
ak Istniejąca linia energetyczna kablowa
gk, gk 1400 Istniejąca sieć tranzytowa gazowa

S 1... Oznaczenie projektowanej studni kan. sanitarnej
T 1... Oznaczenie węzła rurociągu tłoczego

UWAGA !
Na trasie sieci może występować drenaż, /należy odbudować w przypadku uszkodzenia /
Wszystkie przyłącza do granic działek wyprowadzić z poziomu dna studni przyłączeniowej, ze spadkiem min. 1,5 ‰, i zakończyć korkiem/

PLAN KANALIZACJI SANITARNEJ

We Wsi Myszkowo, Gmina Szamotuły

Rodzaj opracowania	PROJEKT BUDOWLANY - INSTALACJE SANITARNE	
Temat projektu	BUDOWA KANALIZACJI SANITARNEJ wraz z PRZEPOMPOWNIAMI we wsi MYSZKOWO Gm. Szamotuły	
Inwestor	Urząd Miasta i Gminy w Szamotulach ul. Dworcowa nr 26 64-500 Szamotuły	Numer rysunku 2.1
Nazwa rysunku	PLAN USYTUOWANIA SIECI SANITARNEJ Czesc Nr II	Skala 1:1000
Autor projektu	inż. Stanisław Kaczmarek	Data 12.2010