
PROJEKT TECHNICZNY

PLAC ZABAW

INWESTOR: Urząd Miasta i Gminy Szamotuły
ul. Dworcowa 26, 64-500 Szamotuły

ADRES BUDOWY: dz. nr ewid. 3472/42, ul. Sportowa, Szamotuły

Opracował: *mgr inż. Radosław Małyszko*

SPIS ZAWARTOŚCI PROJEKTU

1. Strona tytułowa – spis zawartości projektu.
2. Projekt zagospodarowania działki – część opisowa.
3. Oświadczenie.
4. Informacja BIOZ.
5. Decyzje o stwierdzeniu przygotowania zawodowego.
6. Zaświadczenia o wpisie do Izby.
7. Projekt zagospodarowania działki – część graficzna.

PROJEKT ZAGOSPODAROWANIA DZIAŁKI CZĘŚĆ OPISOWA

1. PODSTAWA OPRACOWANIA

- Projekt zagospodarowania terenu.
- Podkład geodezyjny – plan sytuacyjny w skali 1:500.
- Inwentaryzacja robocza.
- Uzgodnienia z inwestorem.
- Obowiązujące normy i przepisy.

2. PRZEDMIOT INWESTYCJI

Budowa placu zabaw dla dzieci na ul. Sportowej w Szamotułach, działka nr ewid. 3472/42.

3. ISTNIEJĄCY STAN ZAGOSPODAROWANIA DZIAŁKI

- Teren działki regularny o kształcie prostokątnym, płaski.
- Działka jest niezabudowana.

Projektowany obiekt nie wymaga przyłączy.

4. PROJEKTOWANE ZAGOSPODAROWANIE DZIAŁKI

Plac zabaw projektuje się w centralnej części działki. Na placu przewidziano poniższe urządzenia:

4.1 Zestaw zabawowy

Zestaw zabawowy składający się z trzech kwadratowych, zadaszonych wież. Konstrukcja wykonana ze stali cynkowanej, malowana dwukrotnie farbą proszkową. Wejścia na poszczególne wieże w postaci drabinki łukowej, skośnej ścianki wspinaczkowej wyposażonej w linę asekuracyjną oraz drabinki pionowej. Zestaw wyposażony w dwie ślizgawki o różnej wysokości, wykonane ze stali nierdzewnej z bokami z płyt polietylenowych. W skład zestawu wchodzi dodatkowo ścianka wspinaczkowa, drabinka linowa, lina z węzłami oraz kratownica linowa (wszystkie liny stylonowe z rdzeniem stalowym) oraz dwie łukowe rury do ześlizgów. Elementy złączne wykonane ze stali nierdzewnej.

4.2 Huśtawka podwójna

Huśtawka wahadłowa, konstrukcja stalowa, cynkowana, malowana dwukrotnie farbą proszkową, zawiesia łożyskowane wykonane ze stali nierdzewnej, siedzisko kołyskowe w kształcie koszyka umożliwiającego korzystanie z huśtawki przez małe dzieci (1 szt.) i sztywne siedzisko w kształcie deseczki wykonane z aluminium oblane gumą (1 szt.), śruby i mocowania wykonane ze stali nierdzewnej.

4.3 Huśtawka wagowa

Huśtawka wagowa o stalowej konstrukcji ramy, cynkowana, malowana dwukrotnie farbą proszkową. Element obrotowy huśtawki łożyskowany, siedziska z płyty polietylenowej, śruby i mocowania wykonane ze stali nierdzewnej.

4.4 Ławka

Ławka o konstrukcji z cynkowanej stali, malowana dwukrotnie farbą proszkową. Siedzisko i oparcie z impregnowanego drewna. Śruby i mocowania wykonane ze stali nierdzewnej.

4.5 Kosz na śmieci

Kosz na śmieci o konstrukcji stalowej, cynkowany, dwukrotnie malowany proszkowo. Pojemność ok. 25l.

Uwagi

Urządzenia powinny odznaczać się wysoką odpornością na oddziaływanie czynników atmosferycznych oraz uszkodzenia w wyniku aktów wandalizmu. Elementy złączne powinny być wykonane ze stali nierdzewnej, wystające końcówki elementów złącznych zabezpieczone plastikowymi zaślepkami. Urządzenia kotwione w podłożu przy pomocy fundamentu betonowego wg wytycznych producenta. Wszystkie urządzenia rekreacyjno-zabawowe powinny posiadać certyfikaty zgodności z normami serii PN EN 1176 – wyposażenie placów zabaw i nawierzchnie, wydanymi przez akredytowaną jednostkę certyfikującą. Urządzenia powinny być przeznaczone na publiczne place zabaw.

5. BILANS POWIERZCHNI

	Pow. m²	Udział
Teren placu zabaw	197,23	2,0%
Teren nie objęty inwestycją	9 743,77	98,0%
Powierzchnia działki	9 941,00	100,0%

6. DANE DOTYCZĄCE OBIEKTÓW ZABYTKOWYCH LUB PODLEGAJĄCE OCHRONIE KONSERWATORSKIEJ

Działka objęta zagospodarowaniem nie jest terenem zabytkowym i nie podlega ochronie konserwatorskiej.

7. OBIEKT NIE STANOWI ZAGROŻENIA DLA ŚRODOWISKA ORAZ HIGIENY I ZDROWIA UŻYTKOWNIKÓW

8. DZIAŁKA NIE ZNAJDUJE SIĘ NA TERENACH SZKÓD GÓRNICZYCH

Opracował:

Szamotuły, dnia 10.07.2014r.

OŚWIADCZENIE

Na podstawie art. 20 ust. 4 ustawy z dnia 7 lipca 1994r. Prawo budowlane (Dz. U. z 2010r, nr 243, poz. 1623 z późn. zmianami) oświadczam, że projekt budowlany, dotyczący budowy placu zabaw w Szamotułach, ul. Sportowa, działka nr ewid. 3472/42, został sporządzony zgodnie z obowiązującymi przepisami oraz zasadami wiedzy technicznej.

INFORMACJA BIOZ


PLAC ZABAW

INWESTOR: Urząd Miasta i Gminy Szamotuły
ul. Dworcowa 26, 64-500 Szamotuły

ADRES BUDOWY: dz. nr ewid. 3472/42, ul. Sportowa, Szamotuły

Opracowanie planu BIOZ nie jest wymagane.

Opracował:

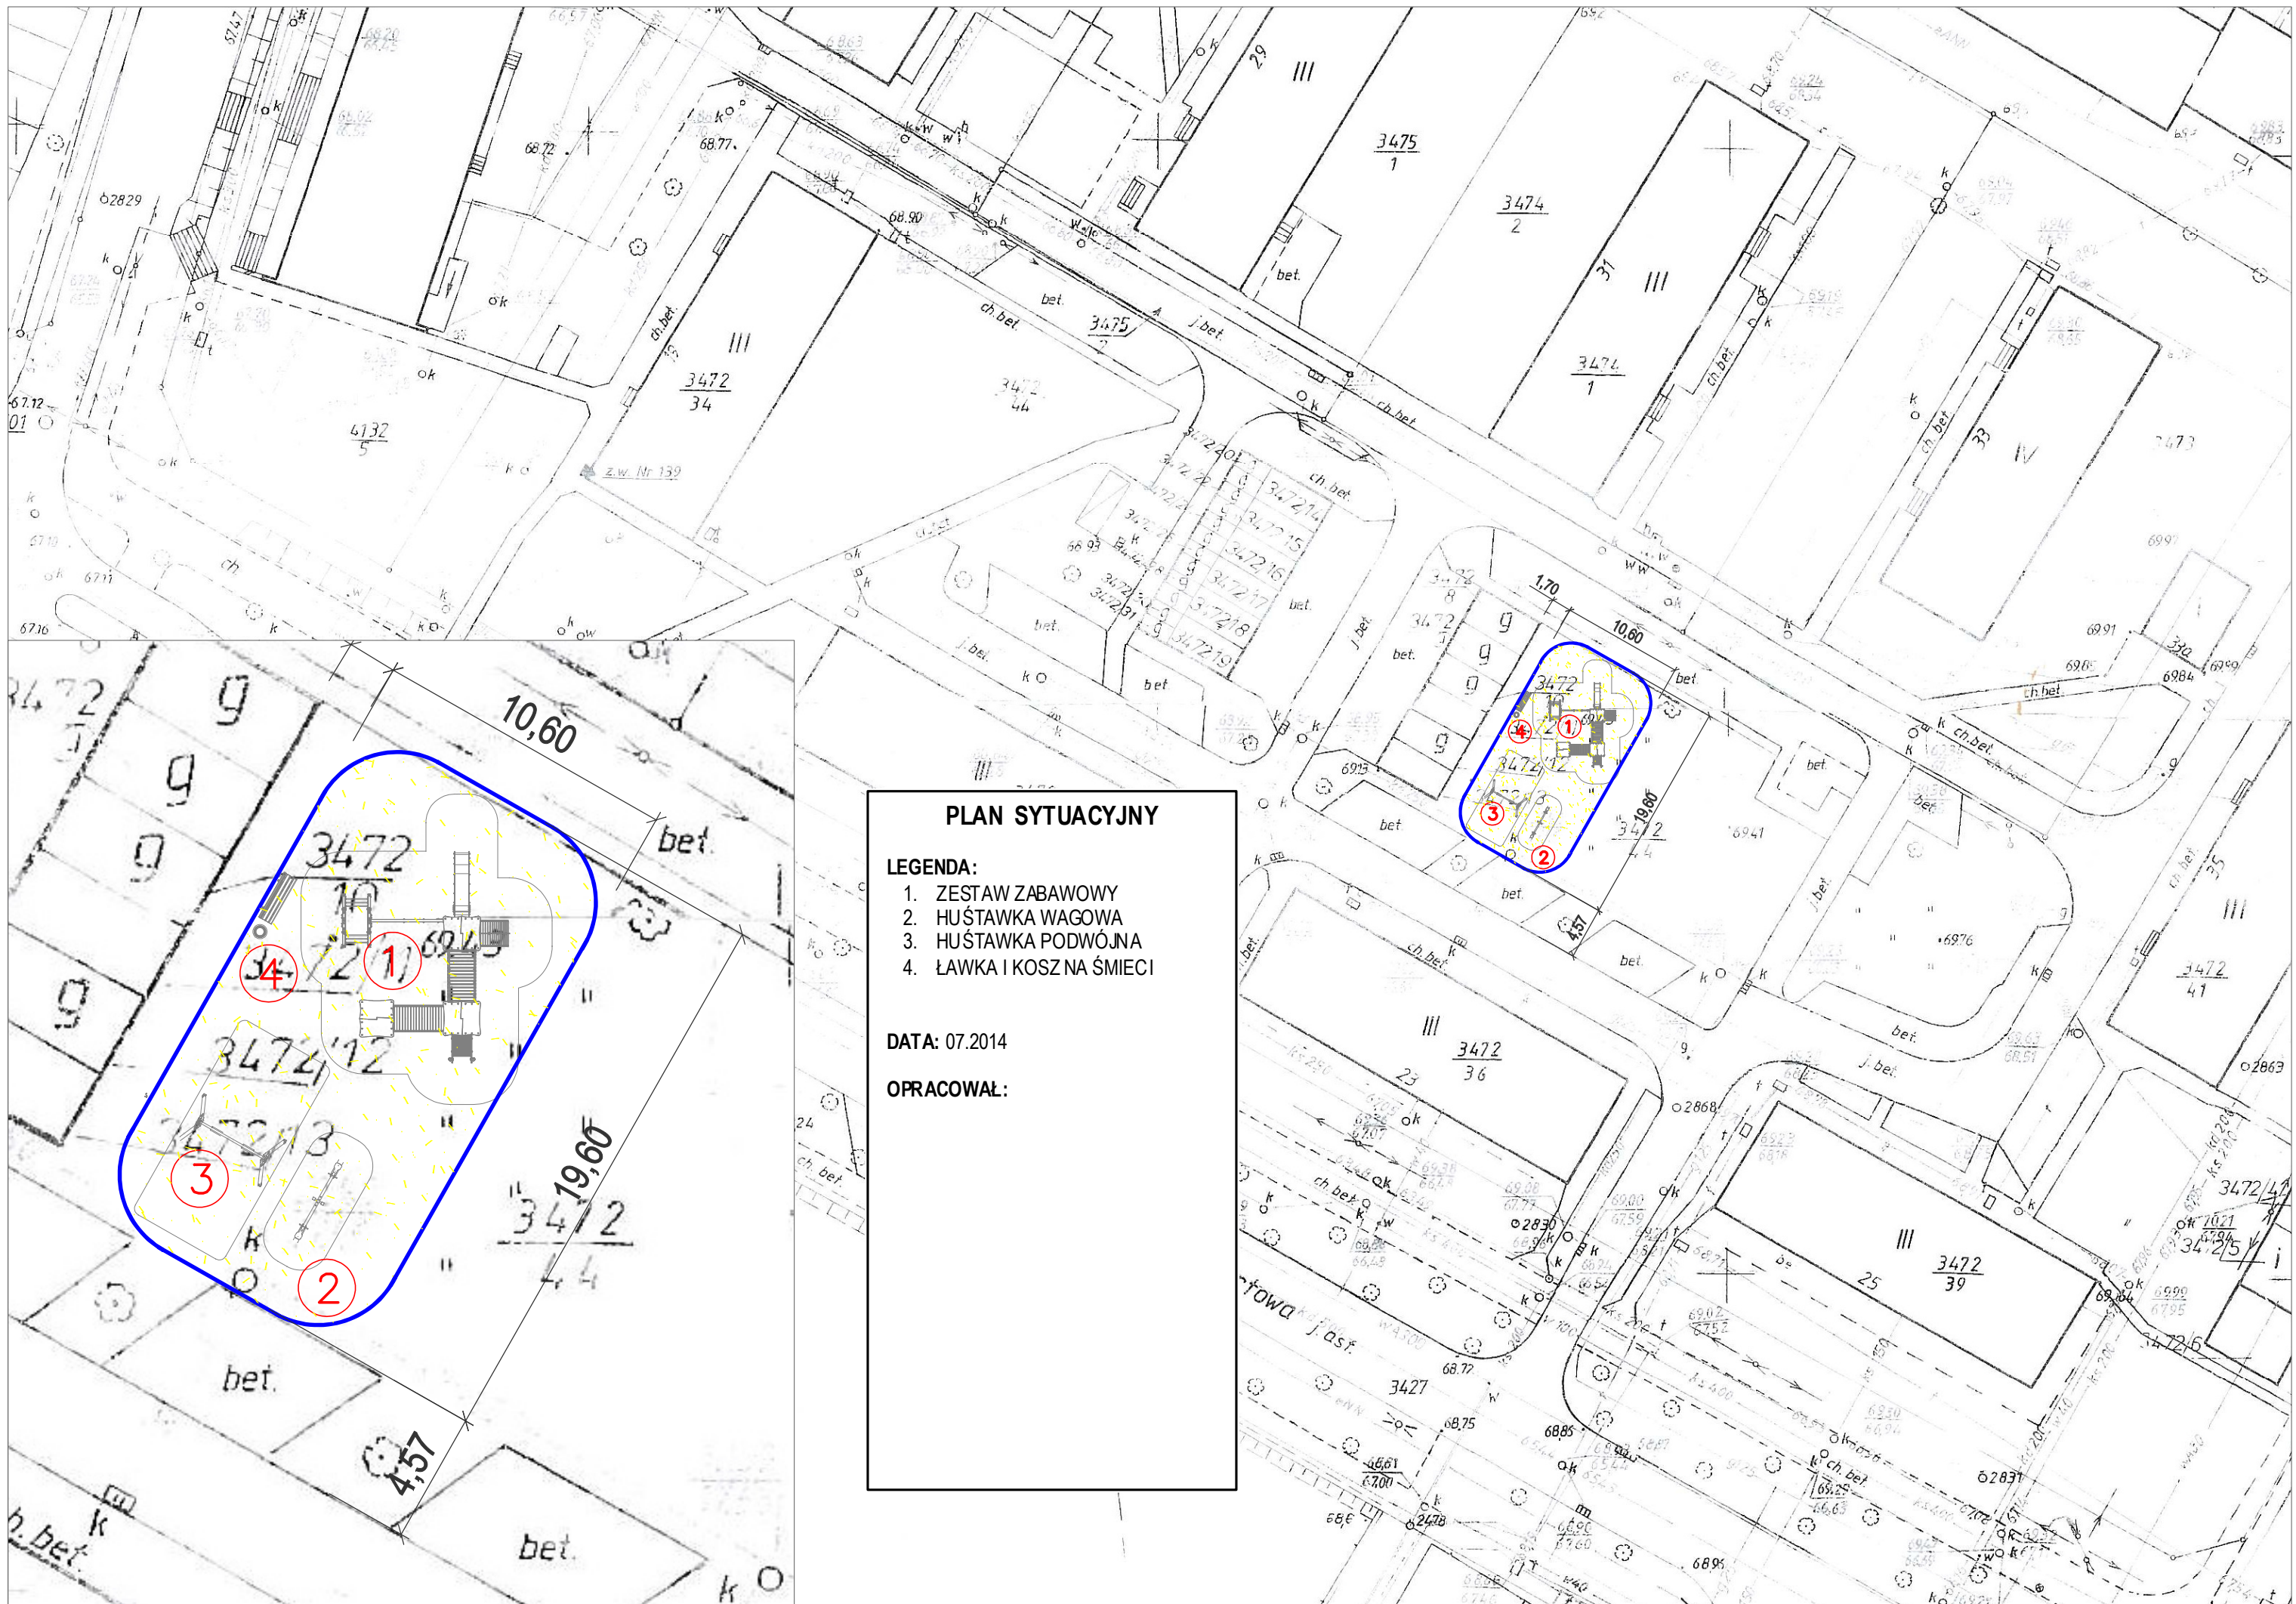

PLAN SYTUACYJNY

- LEGENDA:**
- 1. ZESTAW ZABAWOWY
 - 2. HUŚTAWKA WAGOWA
 - 3. HUŚTAWKA PODWÓJNA
 - 4. ŁAWKA I KOSZ NA ŚMIECI

DATA: 07.2014

OPRACOWAŁ: